
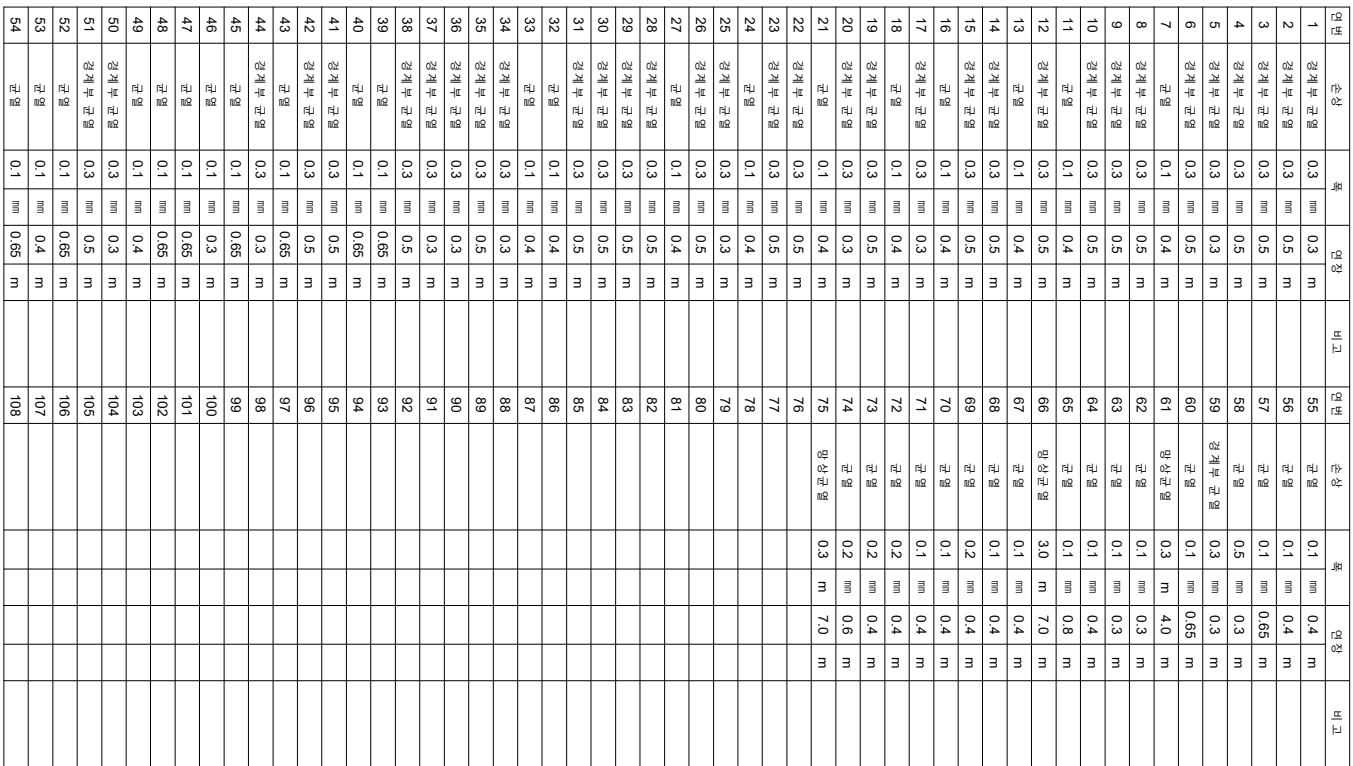


호남고속선 갈산교-80(56.473~56.480km, S16-4)

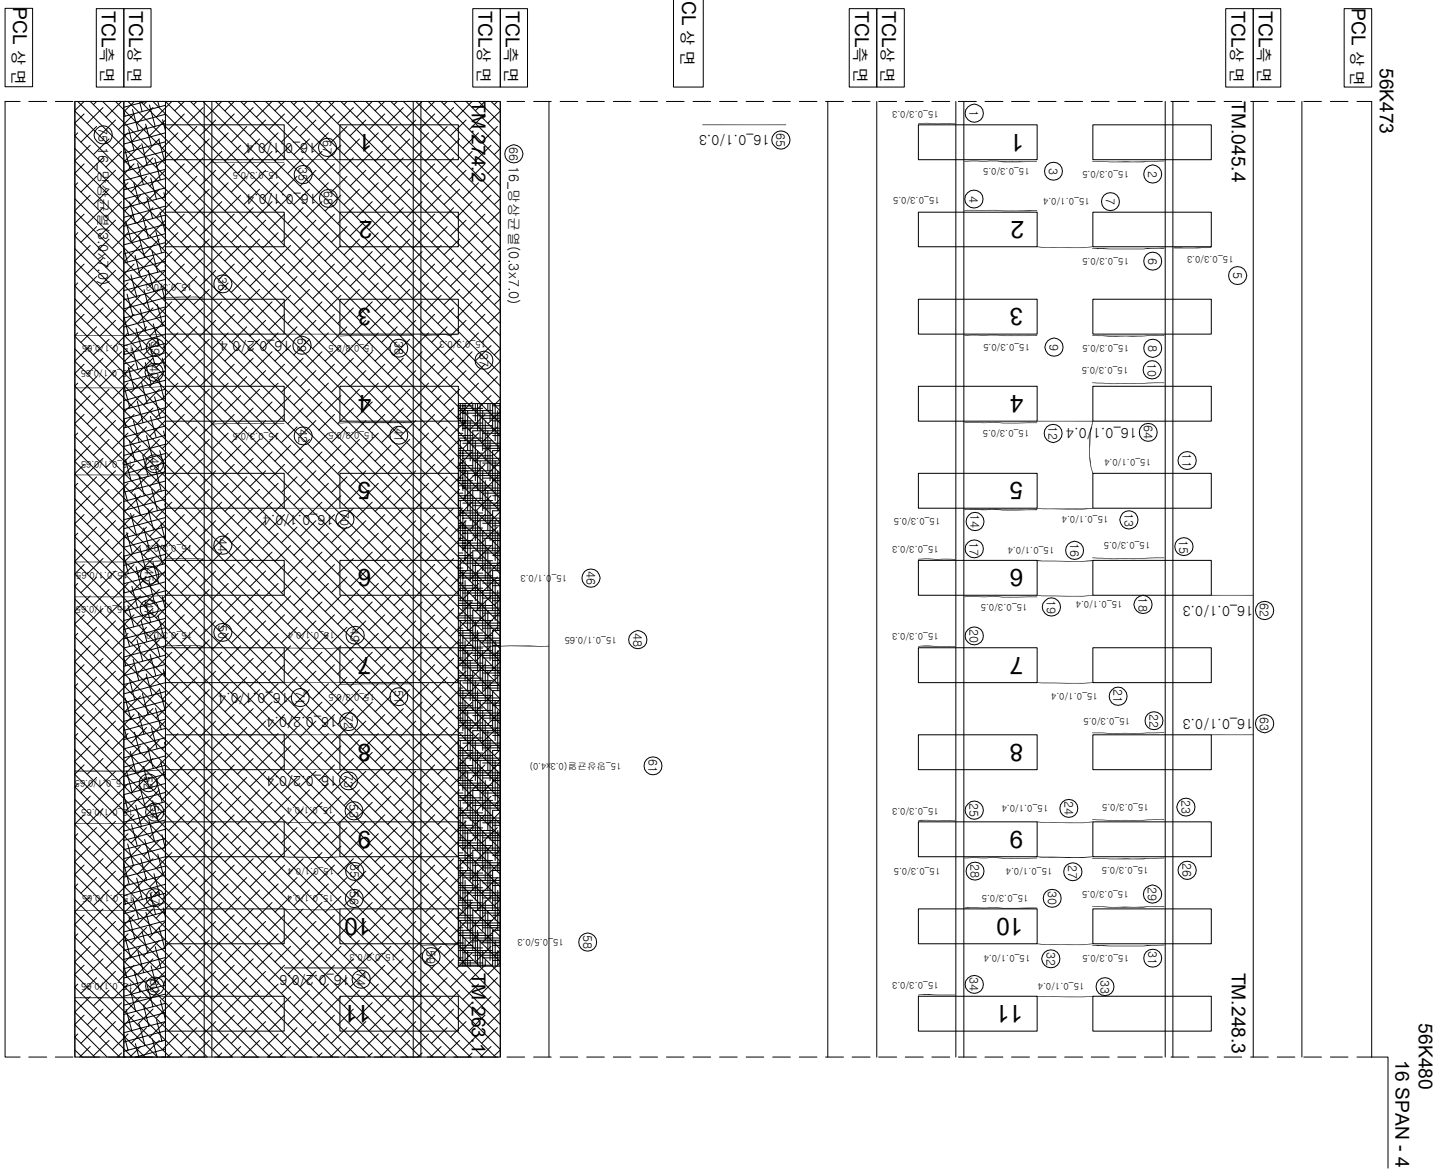

| 시                        | 행      | 사                                 | 공                                                | 역     | 영              | 사  | 간   |                                                                                                |                                                                                                 |
|--------------------------|--------|-----------------------------------|--------------------------------------------------|-------|----------------|----|---|------------------------------------------------------------------------------------------------|-------------------------------------------------------------------------------------------------|
|                          |        |                                   |                                                  |       |                |    | 과<br>내<br>역<br>지                                                                                               | 영<br>역<br>지                                                                                    |                                                                                                 |
| KORAIL<br>KOREA RAILROAD | 한국철도공사 | 2017년도 호남고속선 오송-광주승정간 콘크리트케도 점검영역 | (주) 한국구조물안전연구원<br>(주) 한국도로안전연구원<br>(재) 한국건설품질연구원 | 이 복 영 | 김 경 기<br>원 작 기 | 영원 |  0.220 (0.3m이하 : 흑색)        |  침묵도상블린     |  지로블린        |
|                          |        |                                   |                                                  |       |                |    |  0.420 (0.3m초과 0.5m이하 : 황색) |  명상         |  철근노출        |
|                          |        |                                   |                                                  |       |                |    |  0.620 (0.5m초과 1.0m미만 : 적색) |  박리, 박락, 파손 |  누수, 습윤부     |
|                          |        |                                   |                                                  |       |                |    |  1.020 (1.0m이상 : 흰색)        |  변태         |  시공이음블린, 종블린 |
|                          |        |                                   |                                                  |       |                |    |                             |             |              |