


호남고속선 갈산교_92(56.557~56.564km, S19-1)

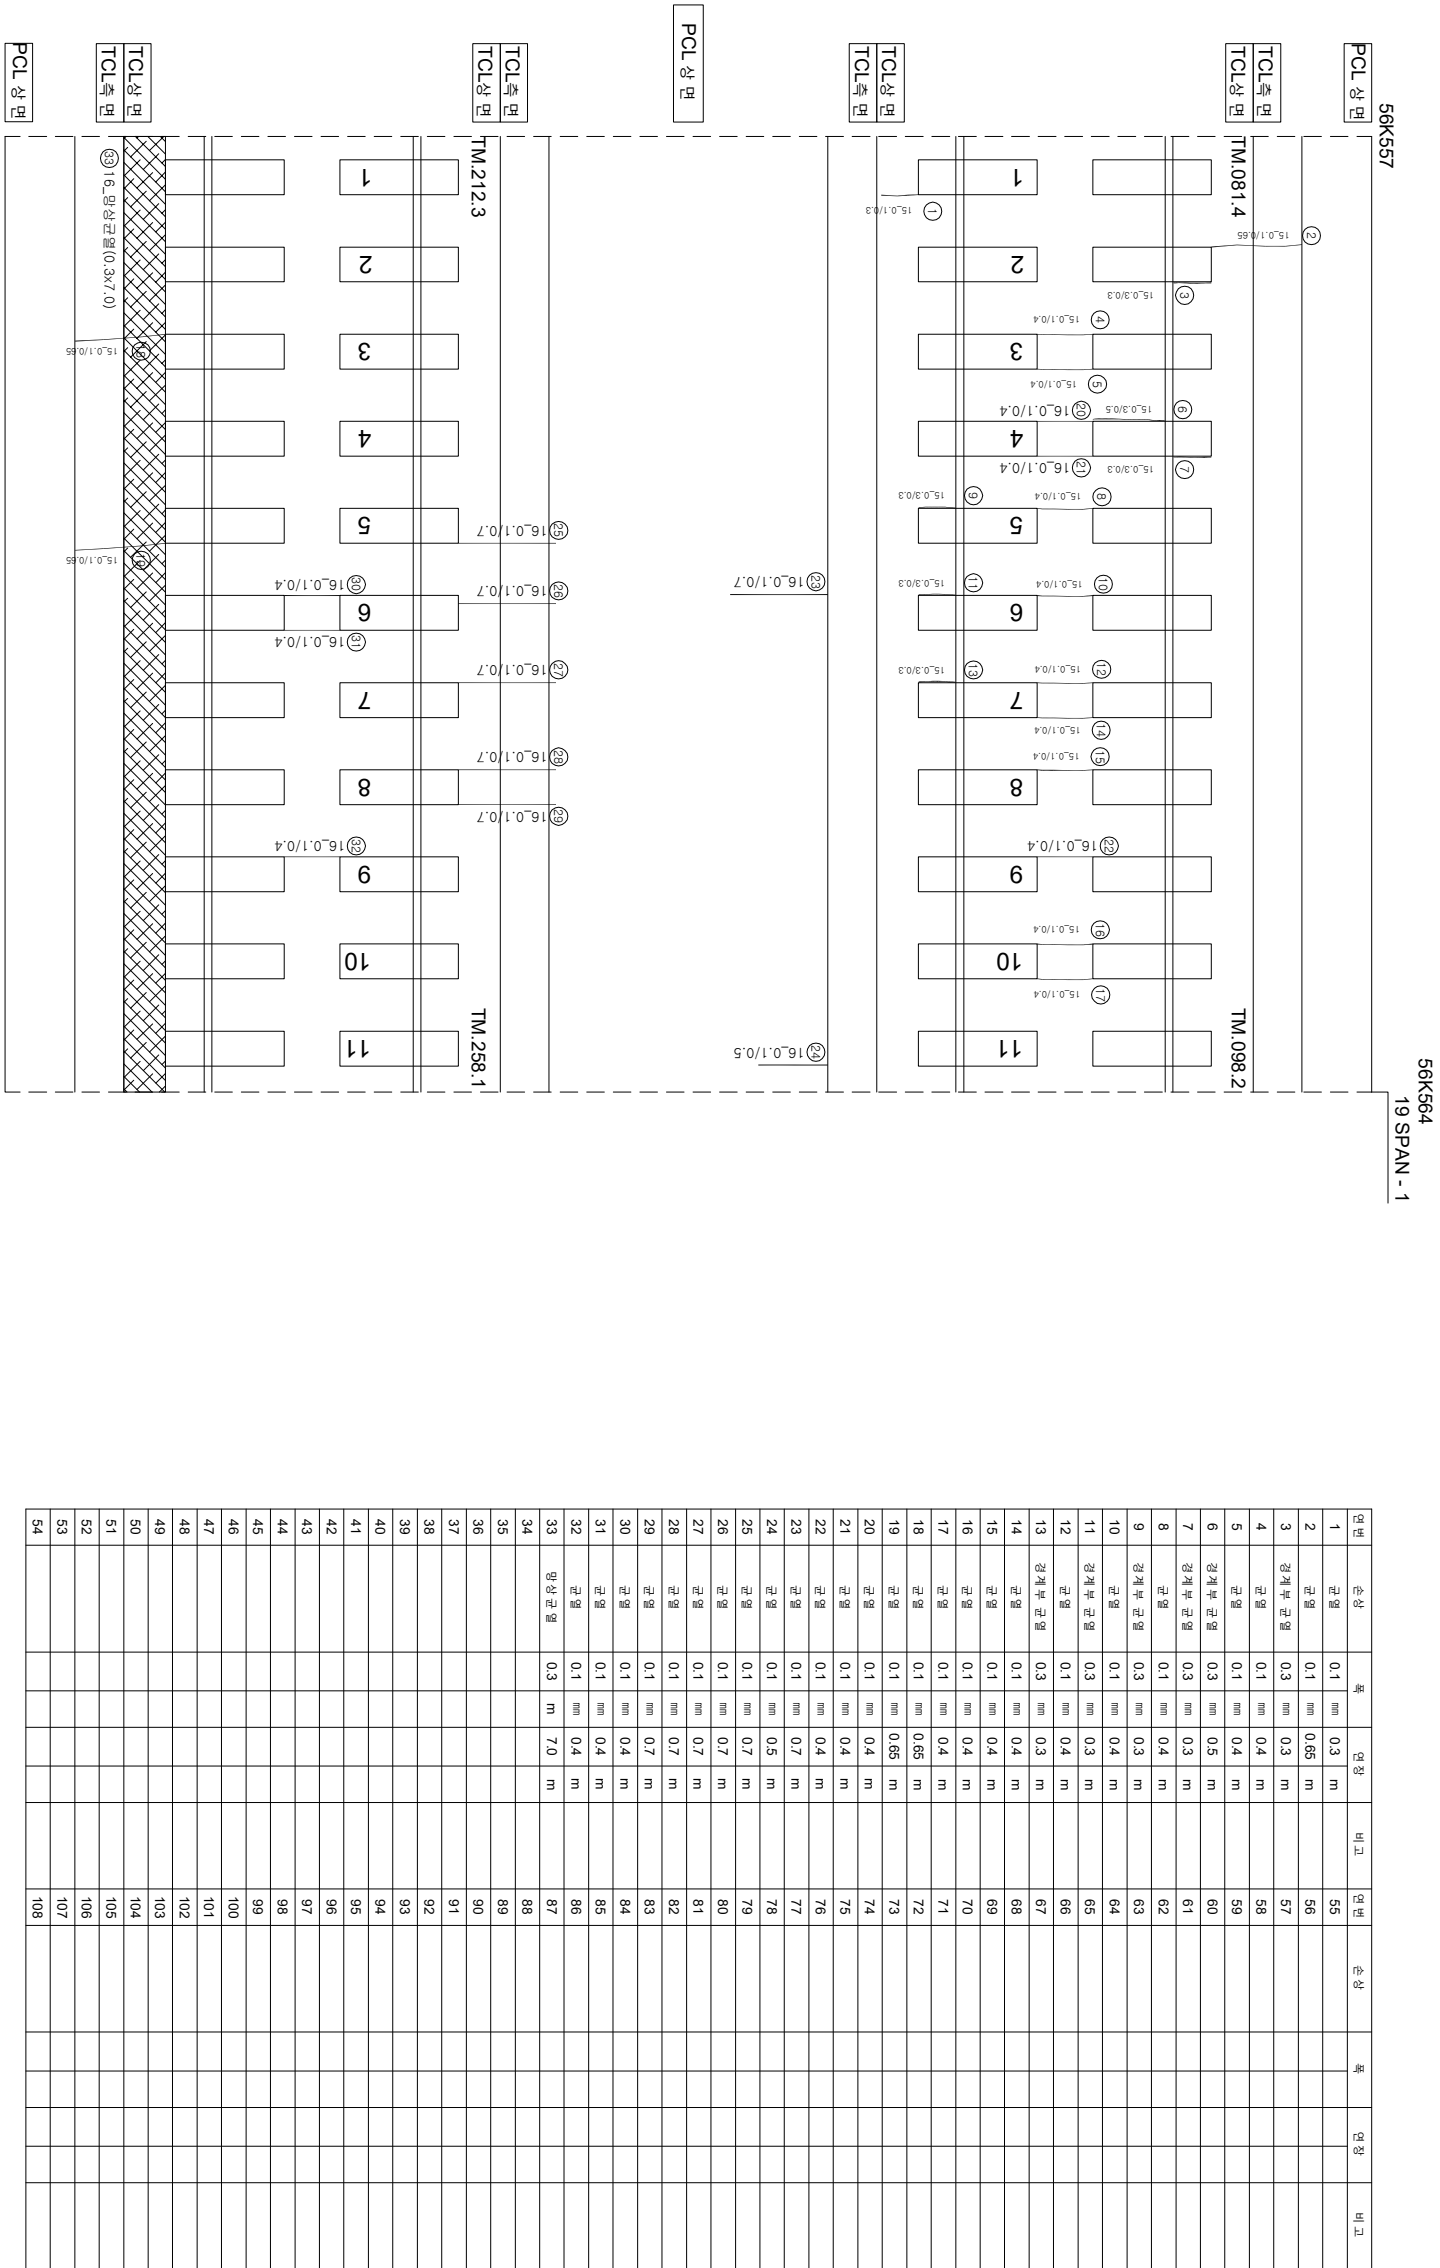

시	행	사	운	역	모	운	역	사	구		점		
									과	인		장	어
									계	인	장	어	
									계	인	장	어	
KORAIL KOREA RAILROAD	한국철도공사	2017년도 호남고속선 오송-광주상정간 콘크리트케도 점검용역				(주) 한국구조물안전연구원 (주) 한국국토안전연구원 (재) 한국건설철도안전연구원	이 복 영	간 윤 경 김 경 기 문 순 기		0.220 (0.50m이하) : 목책	참목대상분리		
										0.420 (0.50m초과 0.50m이하) : 형책	망상		
										0.620 (0.50m초과 1.00m이하) : 적책	바리, 바락, 파손	누수, 슬관부	
										1.020 (1.00m이상) : 방울책	번대	시공이음분리, 종분리	