


호남고속선 갈산교-93(56.564~56.571km, S19-2)

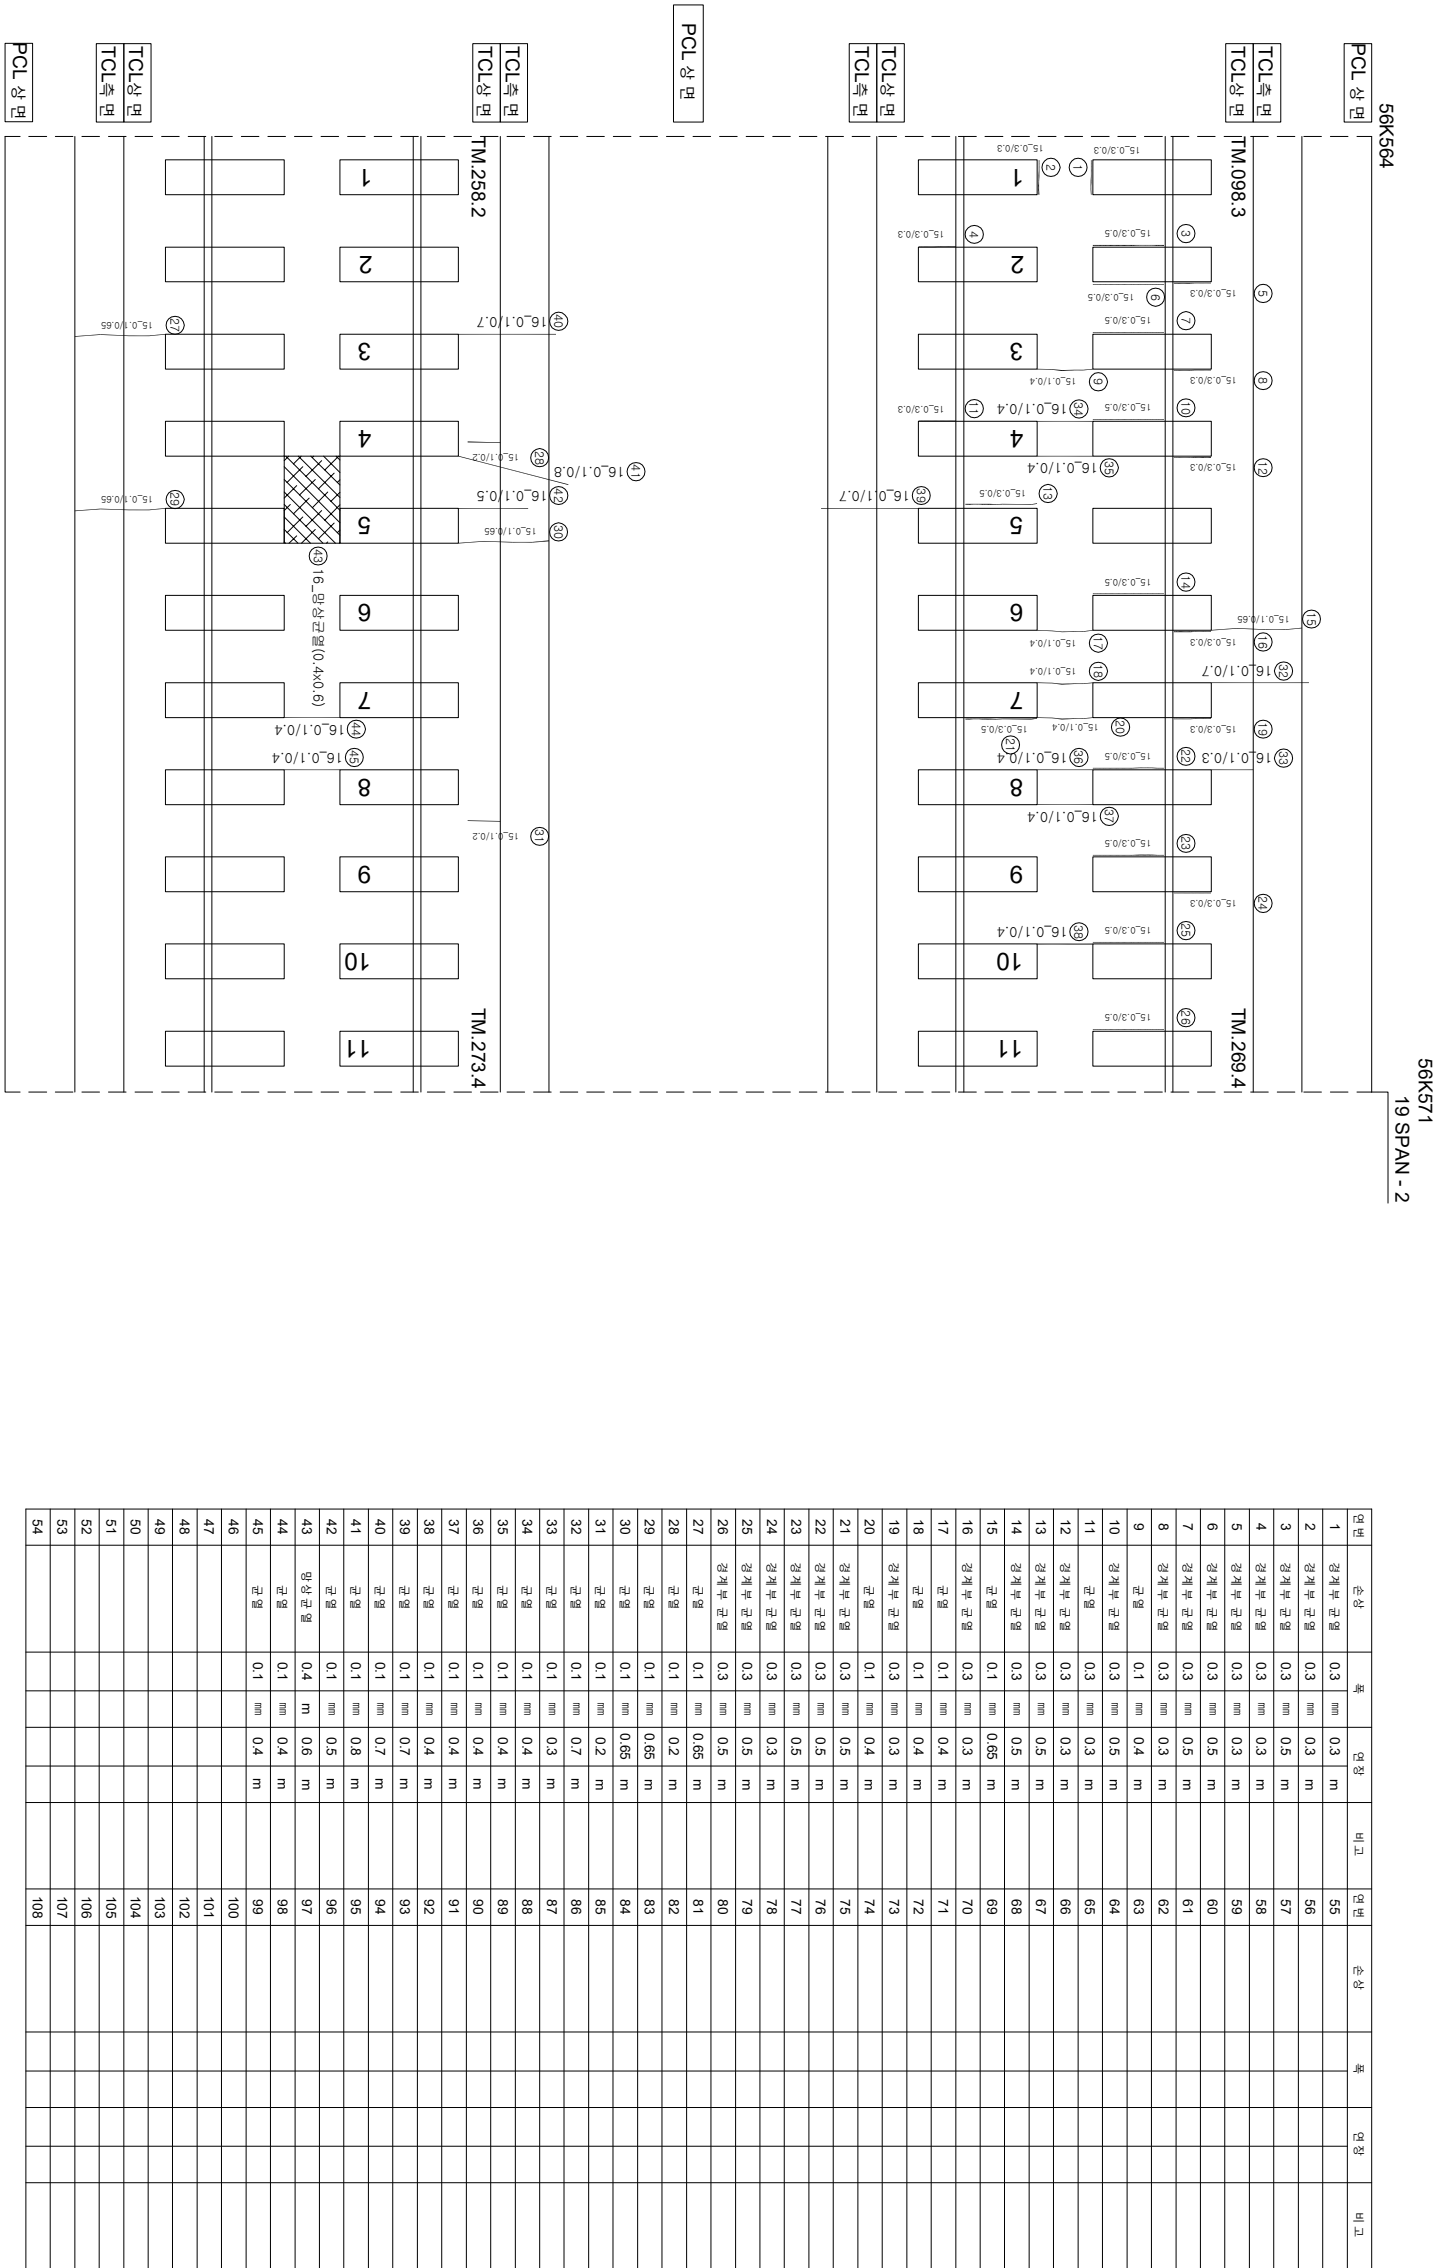

시	행	사	운	역	모	운	역	사	구		점								
									과	인		장	어						
									계	인	장	어							
									계	인	장	어							
KORAIL KOREA RAILROAD	한국철도공사	2017년도 호남고속선 오송-광주상정간 콘크리트케도 점검용역	(주) 한국구조물안전연구원 (주) 한국국토안전연구원 (재) 한국건설철도안전연구원	이	복	영	간	문	영	점	점								
												영	점	점	점				
																영	점	점	점
0.220	(0.50m이하) : 적색	점도상판리	점도상판리																