


호남고속선 정지고기_15(56.991~56.998km, S3-4)

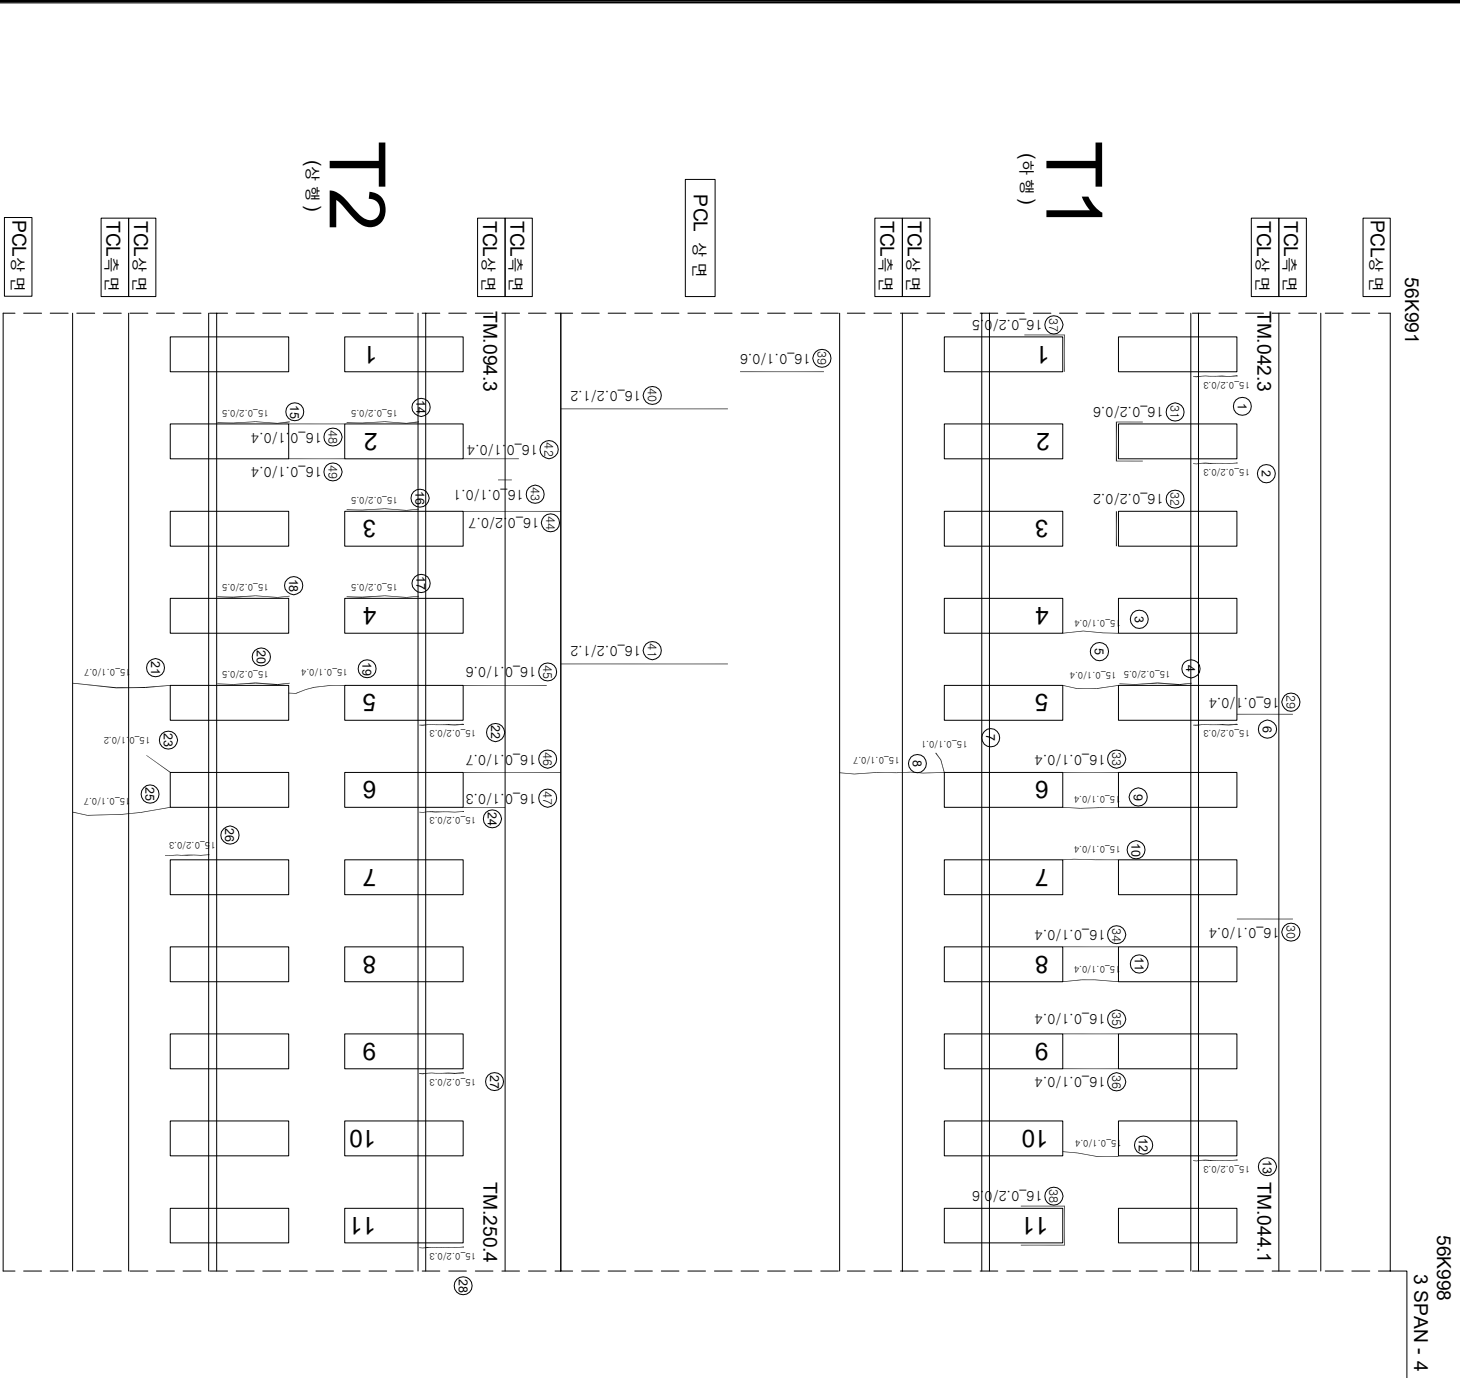

연번	순상	폭	연장	비고	연번	순상	폭	연장	비고
1	장계부 균열	0.2 mm	0.3 m		55				
2	장계부 균열	0.2 mm	0.3 m		56				
3	균열	0.1 mm	0.4 m		57				
4	장계부 균열	0.2 mm	0.5 m		58				
5	균열	0.1 mm	0.4 m		59				
6	장계부 균열	0.2 mm	0.3 m		60				
7	균열	0.1 mm	0.1 m		61				
8	균열	0.1 mm	0.7 m		62				
9	균열	0.1 mm	0.4 m		63				
10	균열	0.1 mm	0.4 m		64				
11	균열	0.1 mm	0.4 m		65				
12	균열	0.1 mm	0.4 m		66				
13	장계부 균열	0.2 mm	0.3 m		67				
14	장계부 균열	0.2 mm	0.5 m		68				
15	장계부 균열	0.2 mm	0.5 m		69				
16	장계부 균열	0.2 mm	0.5 m		70				
17	장계부 균열	0.2 mm	0.5 m		71				
18	장계부 균열	0.2 mm	0.5 m		72				
19	균열	0.1 mm	0.4 m		73				
20	장계부 균열	0.2 mm	0.5 m		74				
21	균열	0.1 mm	0.7 m		75				
22	균열	0.2 mm	0.3 m		76				
23	균열	0.1 mm	0.2 m		77				
24	균열	0.2 mm	0.3 m		78				
25	균열	0.1 mm	0.7 m		79				
26	균열	0.2 mm	0.3 m		80				
27	균열	0.2 mm	0.3 m		81				
28	균열	0.2 mm	0.3 m		82				
29	균열	0.1 mm	0.4 m		83				
30	균열	0.1 mm	0.4 m		84				
31	장계부 균열	0.1 mm	0.4 m		85				
32	장계부 균열	0.2 mm	0.6 m		86				
33	균열	0.2 mm	0.2 m		87				
34	균열	0.1 mm	0.4 m		88				
35	균열	0.1 mm	0.4 m		89				
36	균열	0.1 mm	0.4 m		90				
37	장계부 균열	0.2 mm	0.5 m		91				
38	장계부 균열	0.2 mm	0.8 m		92				
39	균열	0.1 mm	0.6 m		93				
40	균열	0.2 mm	1.2 m		94				
41	균열	0.2 mm	1.2 m		95				
42	균열	0.1 mm	0.4 m		96				
43	균열	0.1 mm	0.1 m		97				
44	균열	0.2 mm	0.7 m		98				
45	균열	0.1 mm	0.6 m		99				
46	균열	0.1 mm	0.7 m		100				
47	균열	0.1 mm	0.3 m		101				
48	균열	0.1 mm	0.4 m		102				
49	균열	0.1 mm	0.4 m		103				
50					104				
51					105				
52					106				
53					107				
54					108				

시	행	사	용	역	영	용	역	사	과		장	아	영	지	연	구	정	도	상	분	리	제	료	분	리	정	도	상	분	리	제	료	분	리	정	도	
---	---	---	---	---	---	---	---	---	---	--	---	---	--