


호남고속선 정지고가_33(57.118~57.126km, S7-2)

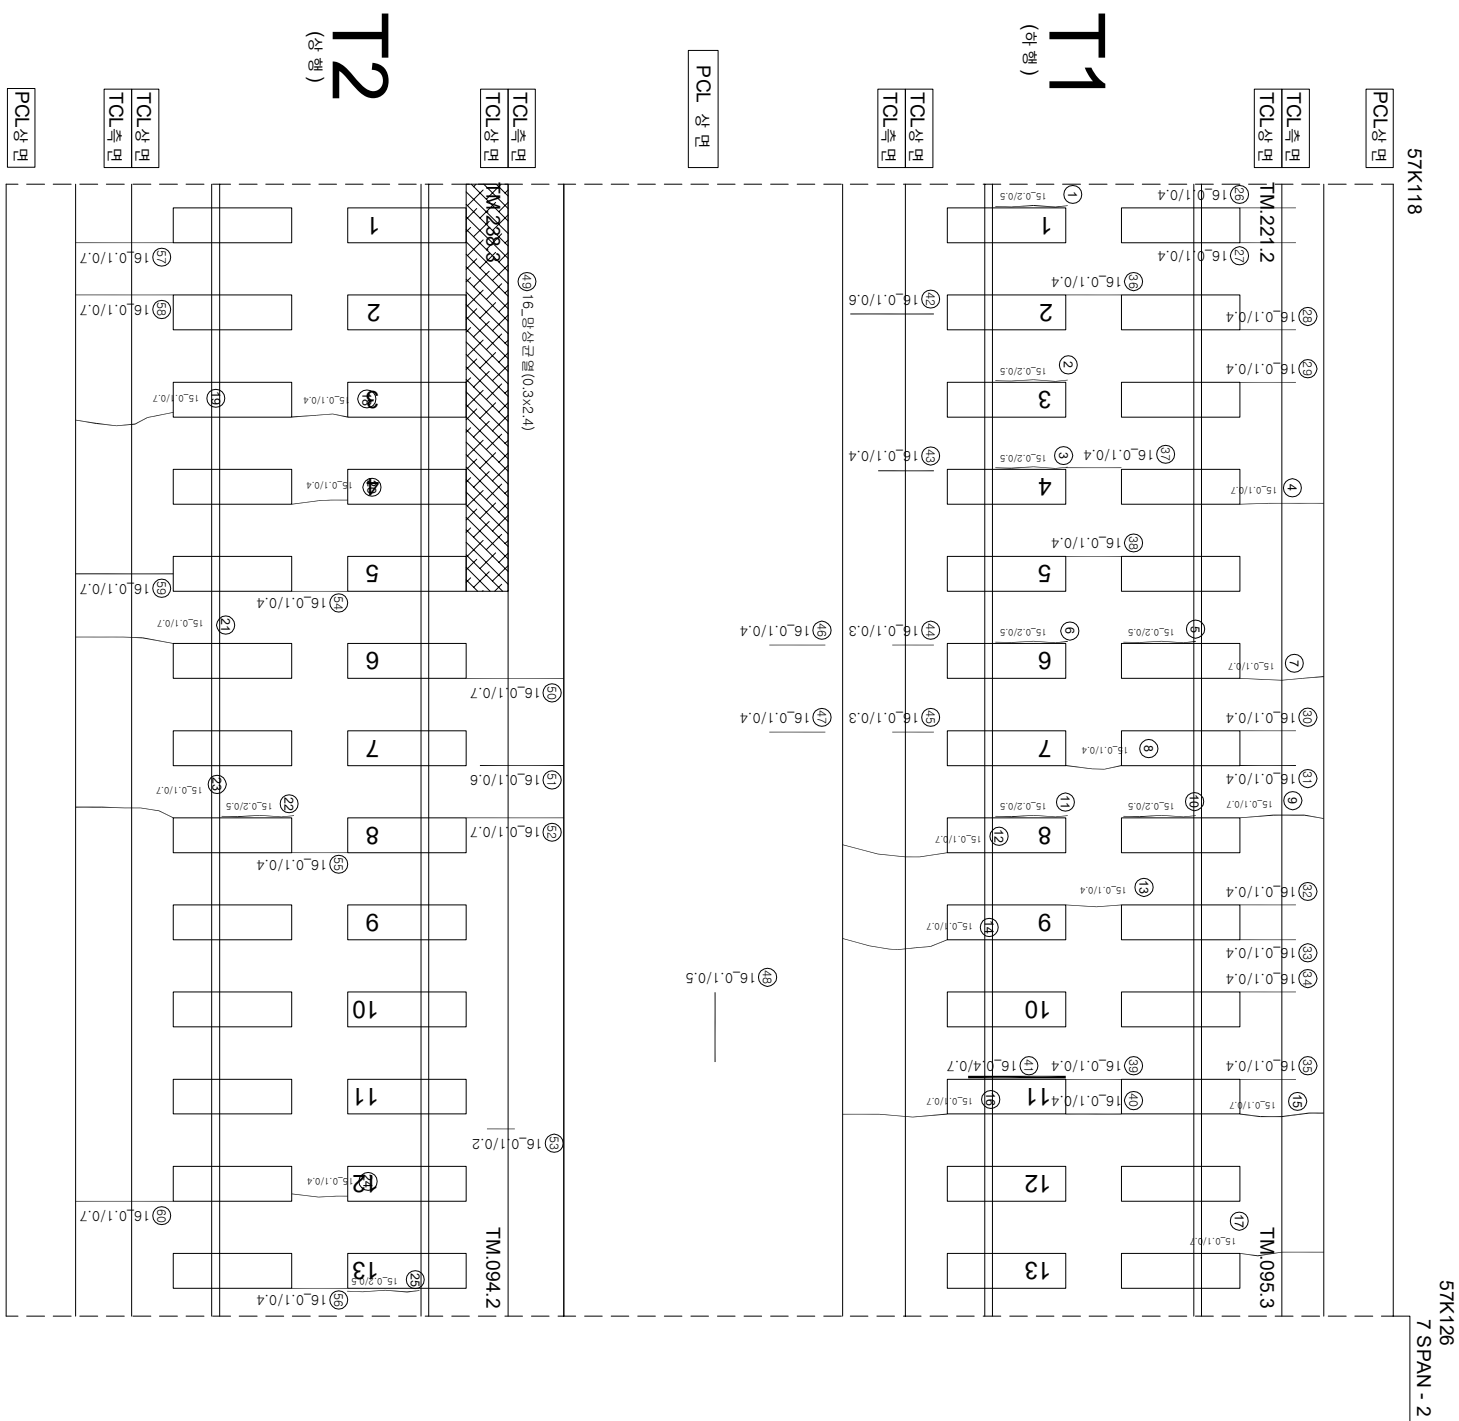

연번	순상	폭	연장	비고	연번	순상	폭	연장	비고
1	관계부 군열	0.2	mm	0.5 m	55	군열	0.1	mm	0.4 m
2	관계부 군열	0.2	mm	0.5 m	56	군열	0.1	mm	0.4 m
3	관계부 군열	0.2	mm	0.5 m	57	군열	0.1	mm	0.7 m
4	군열				58	군열	0.1	mm	0.7 m
5	관계부 군열	0.2	mm	0.5 m	59	군열	0.1	mm	0.7 m
6	관계부 군열	0.2	mm	0.5 m	60	군열	0.1	mm	0.7 m
7	군열	0.1	mm	0.7 m	61				
8	군열	0.1	mm	0.4 m	62				
9	군열	0.1	mm	0.7 m	63				
10	관계부 군열	0.2	mm	0.5 m	64				
11	관계부 군열	0.2	mm	0.5 m	65				
12	군열	0.1	mm	0.7 m	66				
13	군열	0.1	mm	0.4 m	67				
14	군열	0.1	mm	0.7 m	68				
15	군열	0.1	mm	0.7 m	69				
16	군열	0.1	mm	0.7 m	70				
17	군열	0.1	mm	0.7 m	71				
18	군열	0.1	mm	0.4 m	72				
19	군열	0.1	mm	0.7 m	73				
20	군열	0.1	mm	0.4 m	74				
21	군열	0.1	mm	0.7 m	75				
22	군열	0.2	mm	0.5 m	76				
23	군열	0.1	mm	0.7 m	77				
24	군열	0.1	mm	0.4 m	78				
25	군열	0.2	mm	0.5 m	79				
26	군열	0.1	mm	0.4 m	80				
27	군열	0.1	mm	0.4 m	81				
28	군열	0.1	mm	0.4 m	82				
29	군열	0.1	mm	0.4 m	83				
30	군열	0.1	mm	0.4 m	84				
31	군열	0.1	mm	0.4 m	85				
32	군열	0.1	mm	0.4 m	86				
33	군열	0.1	mm	0.4 m	87				
34	군열	0.1	mm	0.4 m	88				
35	군열	0.1	mm	0.4 m	89				
36	군열	0.1	mm	0.4 m	90				
37	군열	0.1	mm	0.4 m	91				
38	군열	0.1	mm	0.4 m	92				
39	군열	0.1	mm	0.4 m	93				
40	군열	0.1	mm	0.4 m	94				
41	관계부 군열	0.4	mm	0.7 m	95				
42	군열	0.1	mm	0.6 m	96				
43	군열	0.1	mm	0.4 m	97				
44	군열	0.1	mm	0.3 m	98				
45	군열	0.1	mm	0.3 m	99				
46	군열	0.1	mm	0.4 m	100				
47	군열	0.1	mm	0.4 m	101				
48	군열	0.1	mm	0.5 m	102				
49	방상 군열	0.3	m	2.4 m	103				
50	군열	0.1	mm	0.7 m	104				
51	군열	0.1	mm	0.6 m	105				
52	군열	0.1	mm	0.7 m	106				
53	군열	0.1	mm	0.2 m	107				
54	군열	0.1	mm	0.4 m	108				

[illegible]