


호남고속선 정지고가_37(57.149~57.155km, S8-1)

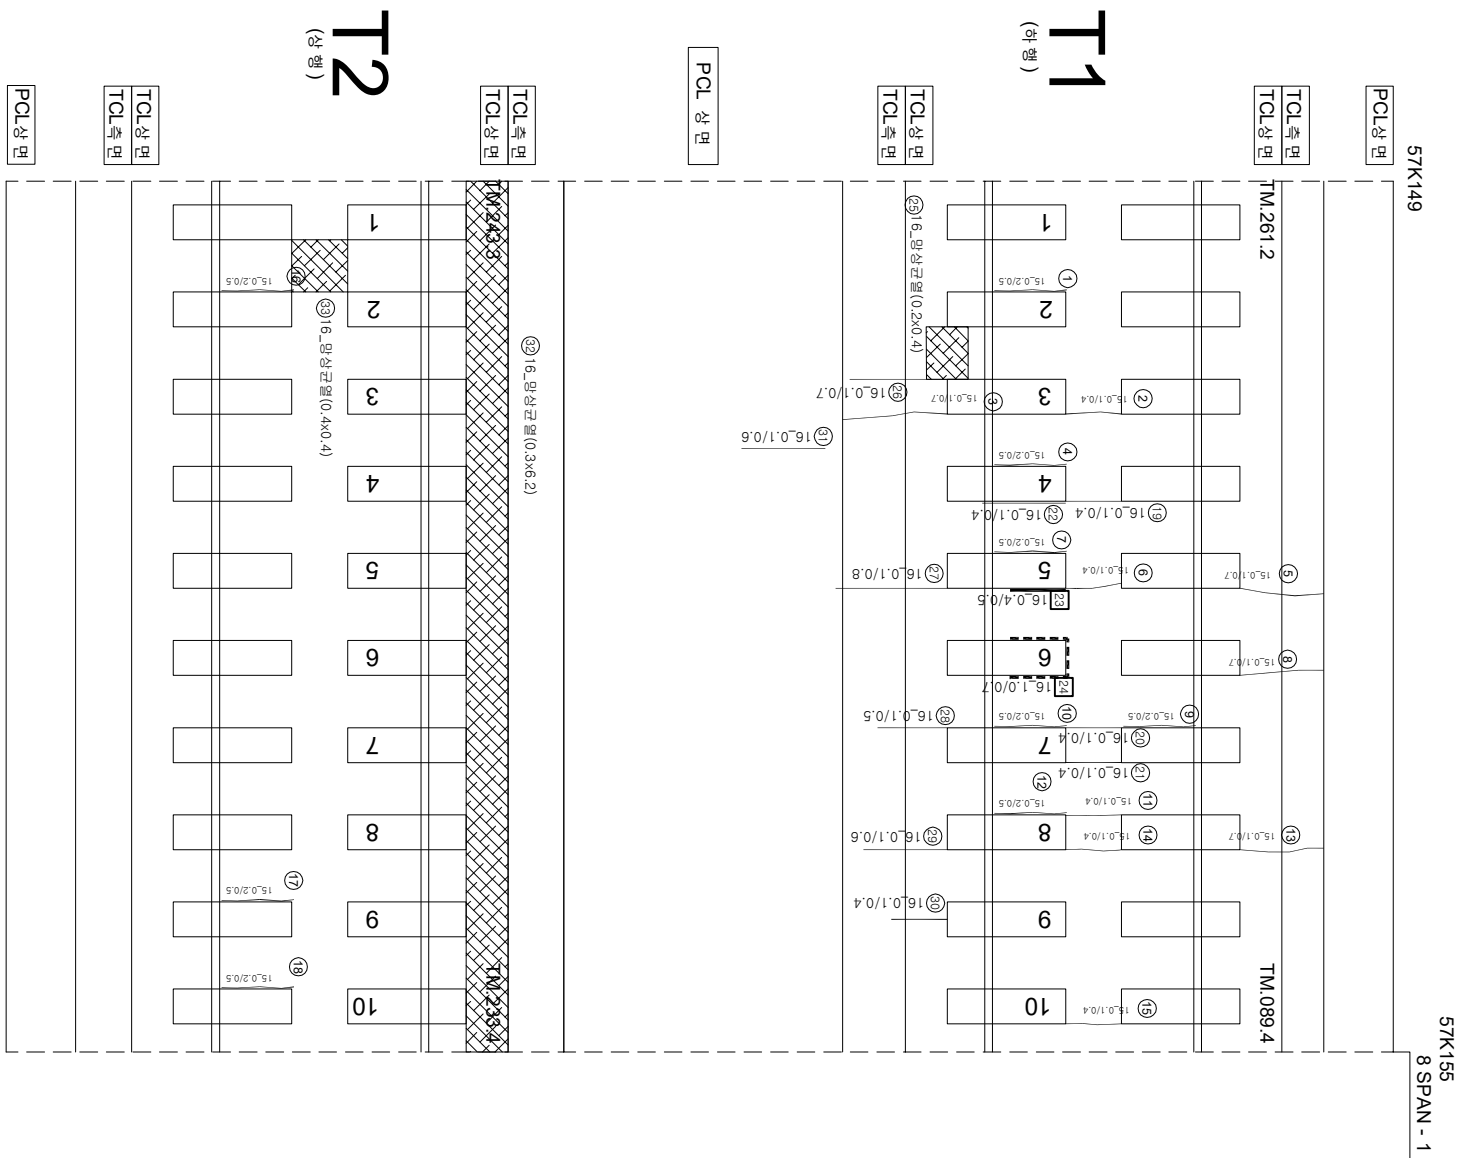

연번	순상	폭	연장	비고	연번	순상	폭	연장	비고
1	강제부 군열	0.2	mm	0.5	m	55			
2	군열	0.1	mm	0.4	m	56			
3	군열	0.1	mm	0.7	m	57			
4	강제부 군열	0.2	mm	0.5	m	58			
5	군열	0.1	mm	0.7	m	59			
6	군열	0.1	mm	0.4	m	60			
7	강제부 군열	0.2	mm	0.5	m	61			
8	군열	0.1	mm	0.7	m	62			
9	강제부 군열	0.2	mm	0.5	m	63			
10	강제부 군열	0.2	mm	0.5	m	64			
11	군열	0.1	mm	0.4	m	65			
12	강제부 군열	0.2	mm	0.5	m	66			
13	군열	0.1	mm	0.7	m	67			
14	군열	0.1	mm	0.4	m	68			
15	군열	0.1	mm	0.4	m	69			
16	강제부 군열	0.2	mm	0.5	m	70			
17	강제부 군열	0.2	mm	0.5	m	71			
18	강제부 군열	0.2	mm	0.5	m	72			
19	군열	0.1	mm	0.4	m	73			
20	군열	0.1	mm	0.4	m	74			
21	군열	0.1	mm	0.4	m	75			
22	강제부 군열	0.1	mm	0.4	m	76			
23	강제부 군열	0.4	mm	0.5	m	77			
24	강제부 군열	1.0	mm	0.7	m	78			
25	명상군열	0.2	m	0.4	m	79			
26	군열	0.1	mm	0.7	m	80			
27	군열	0.1	mm	0.8	m	81			
28	군열	0.1	mm	0.5	m	82			
29	군열	0.1	mm	0.6	m	83			
30	군열	0.1	mm	0.4	m	84			
31	군열	0.1	mm	0.6	m	85			
32	명상군열	0.3	m	6.2	m	86			
33	명상군열	0.4	m	0.4	m	87			
34						88			
35						89			
36						90			
37						91			
38						92			
39						93			
40						94			
41						95			
42						96			
43						97			
44						98			
45						99			
46						100			
47						101			
48						102			
49						103			
50						104			
51						105			
52						106			
53						107			
54						108			

시행	사명	영역	영역명	주요사업	구분			
					국유지	민간지		
KORAIL 한국철도공사 KOREA RAILROAD	한국의소리	영역	영역명	(주) 한국조물인전연구원 (주) 한국도로교통연구원 (재) 한국건설기술연구원	면적(㎡)	비고		
							국유지	민간지
							국유지	민간지
							국유지	민간지
							국유지	민간지
							국유지	민간지

KORAIL 한국철도공사 KOREA RAILROAD	한국의소리	영역	영역명	(주) 한국조물인전연구원 (주) 한국도로교통연구원 (재) 한국건설기술연구원	면적(㎡)	비고		
							국유지	민간지
							국유지	민간지
							국유지	민간지
							국유지	민간지
							국유지	민간지