


호남고속선 정지고가_38(57.155~57.161km, S8-2)

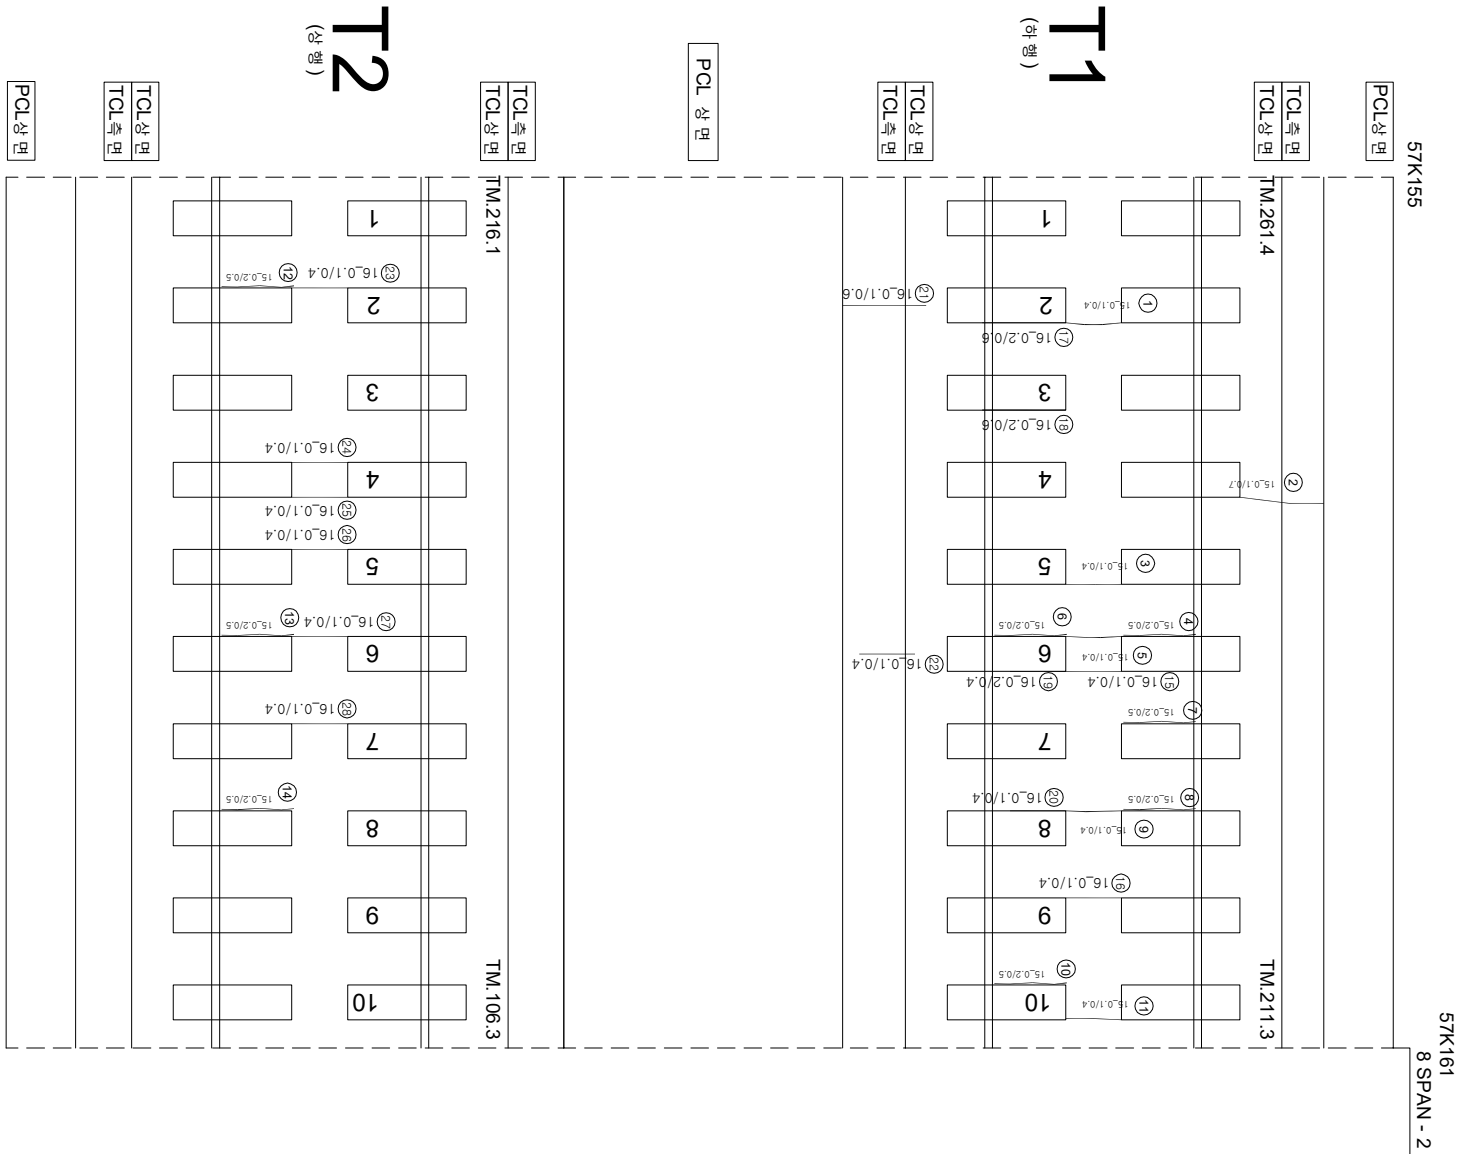

연번	구분	순상	폭	연장	비고	연번	순상	폭	연장	비고
1	군열	0.1	mm	0.4	m	55				
2	군열	0.1	mm	0.7	m	56				
3	군열	0.1	mm	0.4	m	57				
4	강제부 군열	0.2	mm	0.5	m	58				
5	군열	0.1	mm	0.4	m	59				
6	강제부 군열	0.2	mm	0.5	m	60				
7	강제부 군열	0.2	mm	0.5	m	61				
8	강제부 군열	0.2	mm	0.5	m	62				
9	군열	0.1	mm	0.4	m	63				
10	군열	0.2	mm	0.5	m	64				
11	군열	0.1	mm	0.4	m	65				
12	강제부 군열	0.2	mm	0.5	m	66				
13	강제부 군열	0.2	mm	0.5	m	67				
14	강제부 군열	0.2	mm	0.5	m	68				
15	군열	0.1	mm	0.4	m	69				
16	군열	0.1	mm	0.4	m	70				
17	강제부 군열	0.2	mm	0.6	m	71				
18	강제부 군열	0.2	mm	0.6	m	72				
19	강제부 군열	0.2	mm	0.4	m	73				
20	강제부 군열	0.1	mm	0.4	m	74				
21	군열	0.1	mm	0.6	m	75				
22	군열	0.1	mm	0.4	m	76				
23	군열	0.1	mm	0.4	m	77				
24	군열	0.1	mm	0.4	m	78				
25	군열	0.1	mm	0.4	m	79				
26	군열	0.1	mm	0.4	m	80				
27	군열	0.1	mm	0.4	m	81				
28	군열	0.1	mm	0.4	m	82				
29						83				
30						84				
31						85				
32						86				
33						87				
34						88				
35						89				
36						90				
37						91				
38						92				
39						93				
40						94				
41						95				
42						96				
43						97				
44						98				
45						99				
46						100				
47						101				
48						102				
49						103				
50						104				
51						105				
52						106				
53						107				
54						108				

[illegible]