


호남고속선 정지고가_43(57.189~57.196km, S8-7)

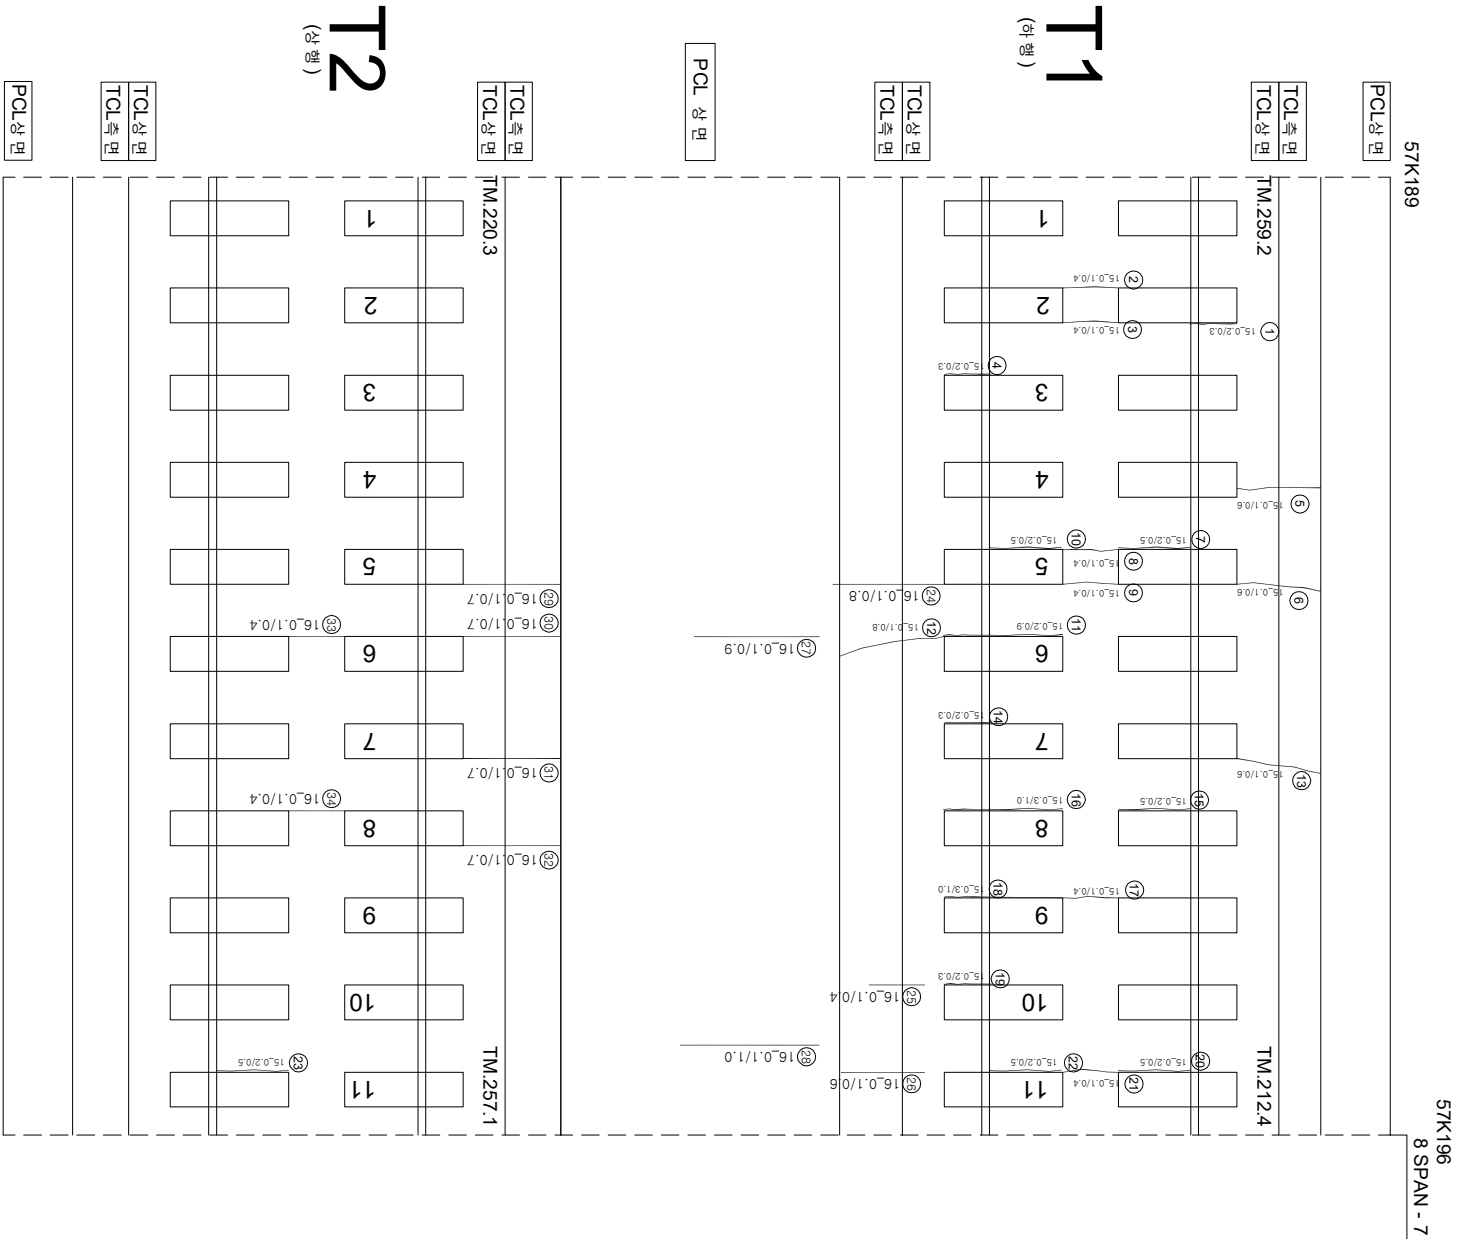

연번	순상	폭	연장	비고	연번	순상	폭	연장	비고
1	장계부 군열	0.2 mm	0.3 m		55				
2	군열	0.1 mm	0.4 m		56				
3	군열	0.1 mm	0.4 m		57				
4	장계부 군열	0.2 mm	0.3 m		58				
5	군열	0.1 mm	0.6 m		59				
6	군열	0.2 mm	0.5 m		60				
7	장계부 군열	0.1 mm	0.4 m		61				
8	군열	0.1 mm	0.4 m		62				
9	군열	0.1 mm	0.4 m		63				
10	장계부 군열	0.2 mm	0.5 m		64				
11	장계부 군열	0.2 mm	0.9 m		65				
12	군열	0.1 mm	0.8 m		66				
13	군열	0.1 mm	0.6 m		67				
14	장계부 군열	0.2 mm	0.3 m		68				
15	장계부 군열	0.2 mm	0.5 m	복증가	69				
16	장계부 군열	0.2 mm	0.9 m		70				
17	군열	0.1 mm	0.4 m		71				
18	장계부 군열	0.2 mm	0.3 m	복증가	72				
19	장계부 군열	0.2 mm	0.3 m		73				
20	장계부 군열	0.2 mm	0.5 m		74				
21	군열	0.1 mm	0.4 m		75				
22	장계부 군열	0.2 mm	0.5 m		76				
23	장계부 군열	0.2 mm	0.5 m		77				
24	군열	0.1 mm	0.8 m		78				
25	군열	0.1 mm	0.4 m		79				
26	군열	0.1 mm	0.6 m		80				
27	군열	0.1 mm	0.9 m		81				
28	군열	0.1 mm	1.0 m		82				
29	군열	0.1 mm	0.7 m		83				
30	군열	0.1 mm	0.7 m		84				
31	군열	0.1 mm	0.7 m		85				
32	군열	0.1 mm	0.7 m		86				
33	군열	0.1 mm	0.4 m		87				
34	군열	0.1 mm	0.4 m		88				
35					89				
36					90				
37					91				
38					92				
39					93				
40					94				
41					95				
42					96				
43					97				
44					98				
45					99				
46					100				
47					101				
48					102				
49					103				
50					104				
51					105				
52					106				
53					107				
54					108				