


호남고속선 정지 고가_1211(65.324~65.330km, S232-1)

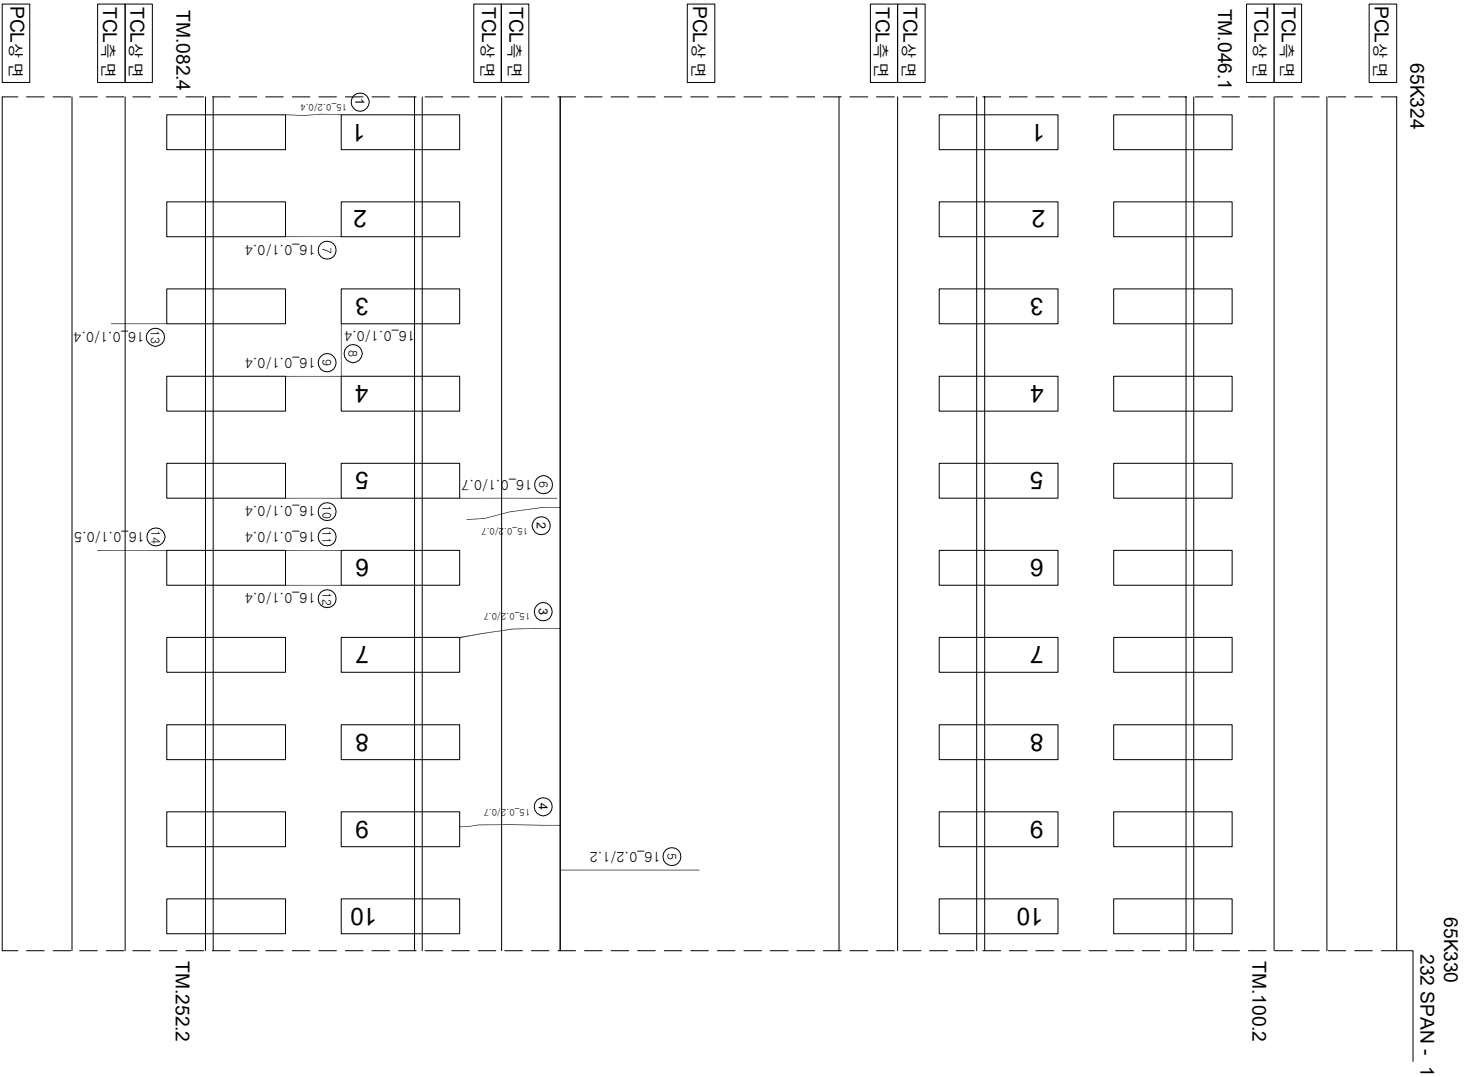

연번	순상	폭	연장	비고	연번	순상	폭	연장	비고
1	균열 0.2 mm	0.4 m		55					
2	균열 0.2 mm	0.7 m		56					
3	균열 0.2 mm	0.7 m		57					
4	균열 0.2 mm	0.7 m		58					
5	균열 0.2 mm	1.2 m		59					
6	균열 0.1 mm	0.7 m		60					
7	균열 0.1 mm	0.4 m		61					
8	균열 0.1 mm	0.4 m		62					
9	균열 0.1 mm	0.4 m		63					
10	균열 0.1 mm	0.4 m		64					
11	균열 0.1 mm	0.4 m		65					
12	균열 0.1 mm	0.4 m		66					
13	균열 0.1 mm	0.4 m		67					
14	균열 0.1 mm	0.5 m		68					
15				69					
16				70					
17				71					
54				108					

