


호남고속선 정지코가_1203(65.273~65.280km, S230-3)

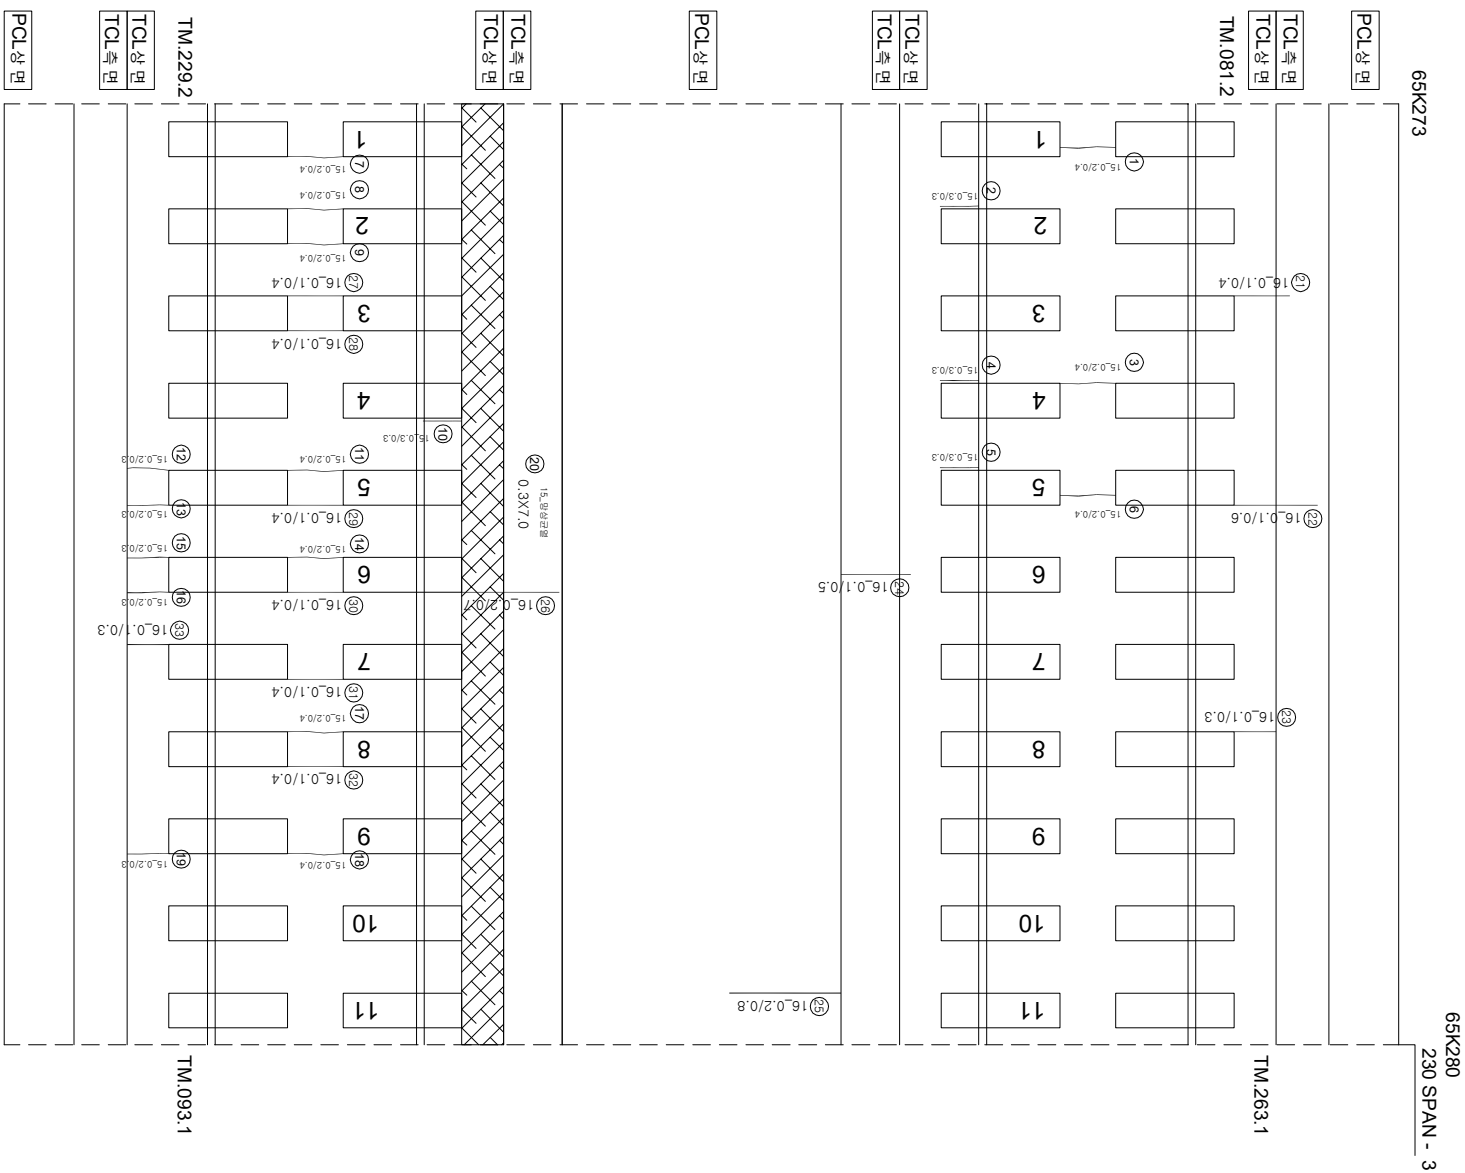

연번	내선	속	연장	비고	연번	속
1	구월	0.2	mm	0.4	m	55
2	강계부·구월	0.3	mm	0.3	m	56
3	구월	0.2	mm	0.4	m	57
4	강계부·구월	0.3	mm	0.3	m	58
5	강계부·구월	0.3	mm	0.3	m	59
6	구월	0.2	mm	0.4	m	60
7	구월	0.2	mm	0.4	m	61
8	구월	0.2	mm	0.4	m	62
9	구월	0.2	mm	0.4	m	63
10	강계부·구월	0.3	mm	0.3	m	64
11	구월	0.2	mm	0.4	m	65
12	구월	0.2	mm	0.3	m	66
13	구월	0.2	mm	0.3	m	67
14	구월	0.2	mm	0.4	m	68
15	구월	0.2	mm	0.3	m	69
16	구월	0.2	mm	0.3	m	70
17	구월	0.2	mm	0.4	m	71
18	구월	0.2	mm	0.4	m	72
19	구월	0.2	mm	0.3	m	73
20	영선구월	0.3	m	7	m	74
21	구월	0.1	mm	0.4	m	75
22	구월	0.1	mm	0.6	m	76
23	구월	0.1	mm	0.3	m	77
24	구월	0.1	mm	0.5	m	78
25	구월	0.2	mm	0.8	m	79
26	구월	0.2	mm	0.7	m	80
27	구월	0.1	mm	0.4	m	81
28	구월	0.1	mm	0.4	m	82
29	구월	0.1	mm	0.4	m	83
30	구월	0.1	mm	0.4	m	84
31	구월	0.1	mm	0.4	m	85
32	구월	0.1	mm	0.4	m	86
33	구월	0.1	mm	0.3	m	87
34						88
35						89
36						90
37						91
38						92
39						93
40						94
41						95
42						96
43						97
44						98
45						99
46						100
47						101
48						102
49						103
50						104
51						105
52						106
53						107
54						108

[illegible]