
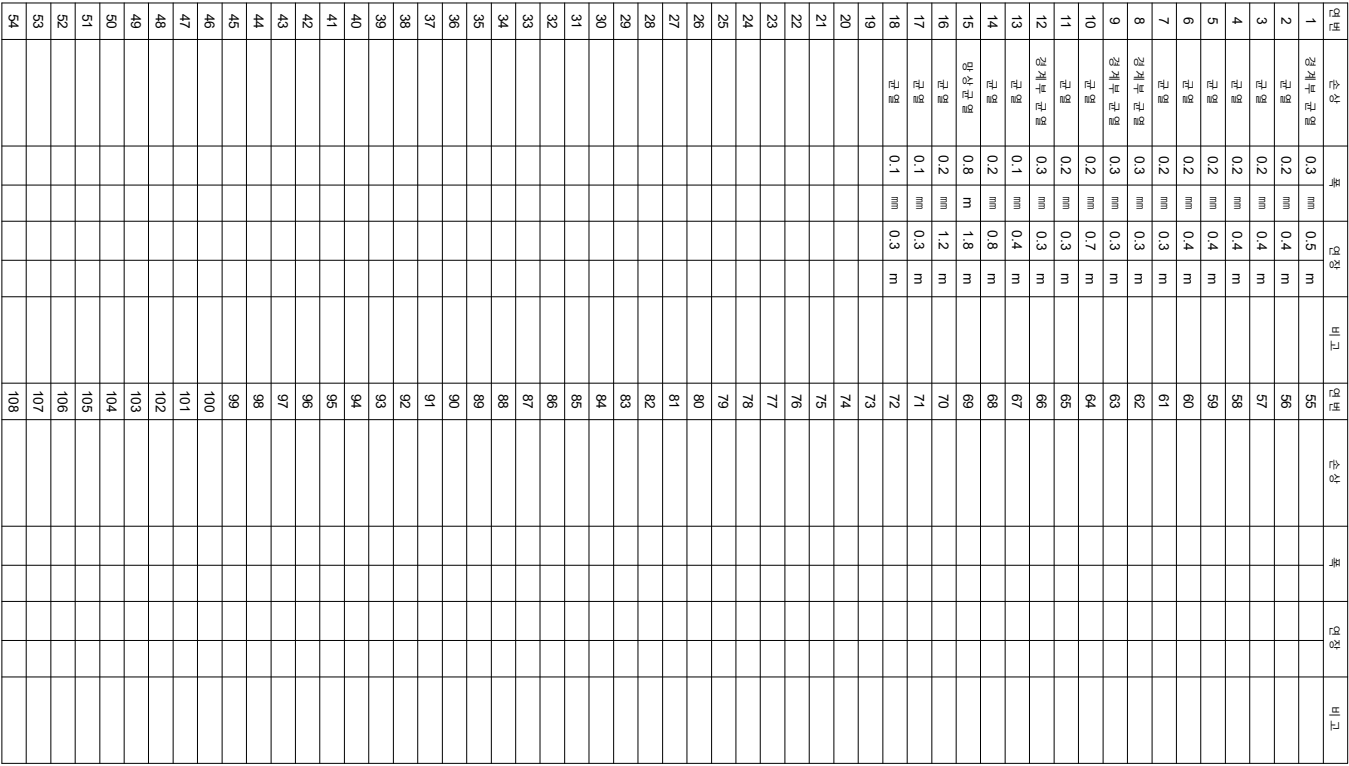


호남고속선 정지코가 - 1225(65.418~65.425km, S234-3)

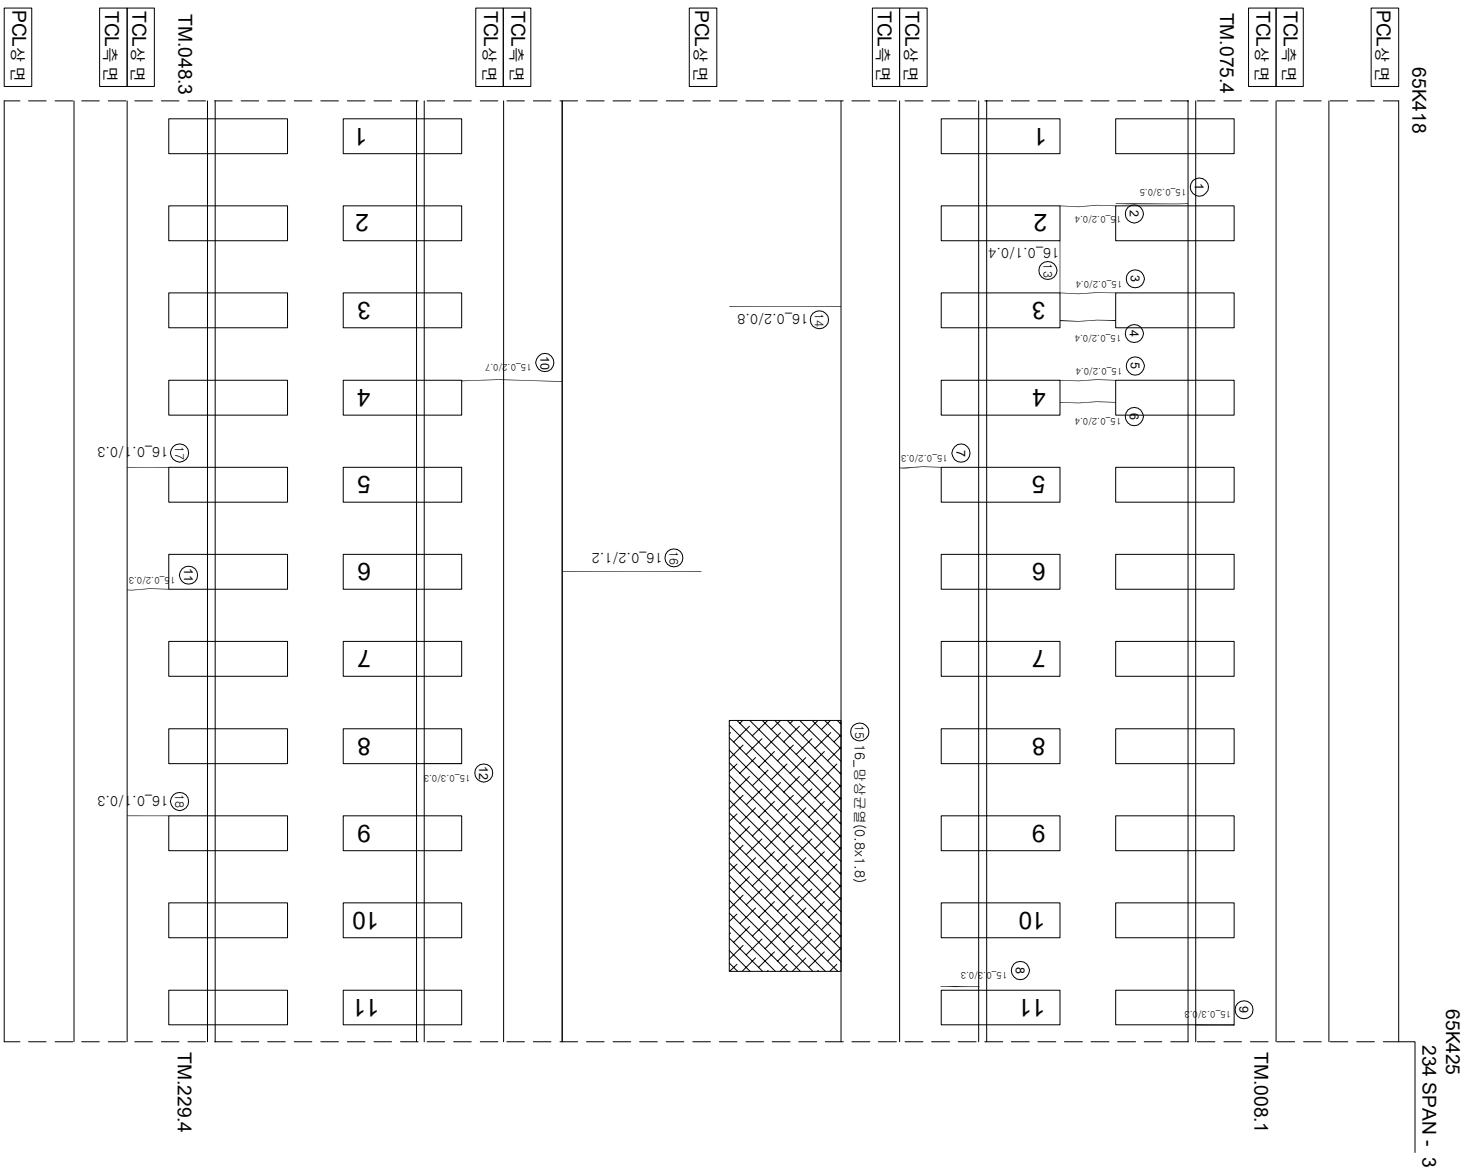

시 행 사	공 영 명	공 역 사	구 단		구 단 상 징		
			과 업 배 임 지	장 아 지			
 KORAIL 한국철도공사 KOREA RAILROAD	2017년도 호남고속선 오송-광주승정간 콘크리트케도 점검영역	(주) 한국구조물안전연구원 (주) 한국도로안전연구원 (재) 한국건설철물연구원	이 복 영 간 운영 김 경 기 문 은 석 기		 0.222 (0.3mm이하 : 철석)	 참목도상판블리	 재료블리
					 0.422 (0.3mm초과 0.5mm이하 : 평석)	 망상	 철근노출
					 0.622 (0.5mm초과 1.0mm이하 : 적석)	 바리,바라,파손	 누수,슬관부
					 1.022 (1.0mm이상 : 분출석)	 배터	 시공이음블리,종블리
							