


호남고속선 정지 고가 - 1324(66.088~66.095km, S252-3)

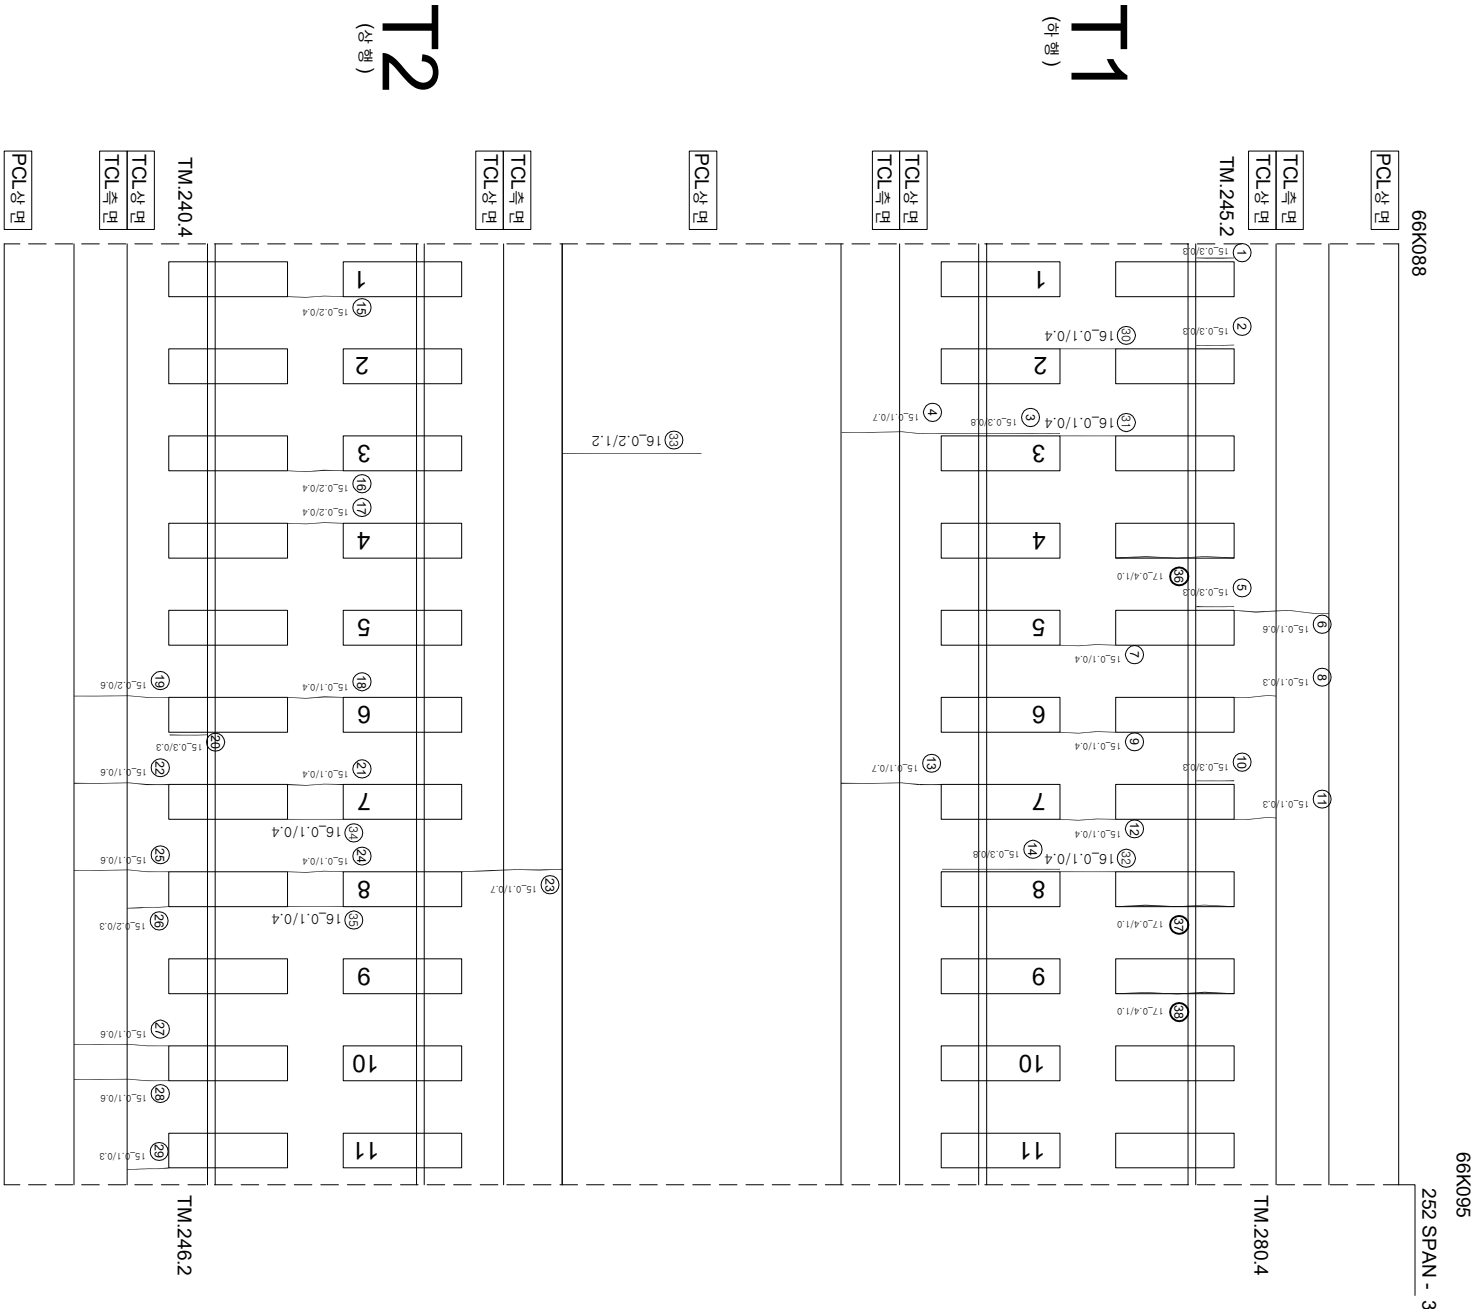

연번	순차	북	연장	비고	연번	순차	북	연장	비고
1	강제부 군열	0.3 mm	0.3 m		55				
2	강제부 군열	0.3 mm	0.3 m		56				
3	강제부 군열	0.3 mm	0.8 m		57				
4	군열	0.1 mm	0.7 m		58				
5	강제부 군열	0.3 mm	0.3 m		59				
6	군열	0.1 mm	0.6 m		60				
7	군열	0.1 mm	0.4 m		61				
8	군열	0.1 mm	0.3 m		62				
9	군열	0.1 mm	0.4 m		63				
10	강제부 군열	0.3 mm	0.3 m		64				
11	군열	0.1 mm	0.3 m		65				
12	군열	0.1 mm	0.4 m		66				
13	군열	0.1 mm	0.7 m		67				
14	강제부 군열	0.3 mm	0.8 m		68				
15	군열	0.2 mm	0.4 m		69				
16	군열	0.2 mm	0.4 m		70				
17	군열	0.2 mm	0.4 m		71				
18	군열	0.1 mm	0.4 m		72				
19	군열	0.2 mm	0.6 m		73				
20	강제부 군열	0.3 mm	0.3 m		74				
21	군열	0.1 mm	0.4 m		75				
22	군열	0.1 mm	0.6 m		76				
23	군열	0.1 mm	0.7 m		77				
24	군열	0.1 mm	0.4 m		78				
25	군열	0.1 mm	0.6 m		79				
26	군열	0.2 mm	0.3 m		80				
27	군열	0.1 mm	0.6 m		81				
28	군열	0.1 mm	0.6 m		82				
29	군열	0.1 mm	0.3 m		83				
30	군열	0.1 mm	0.4 m		84				
31	군열	0.1 mm	0.4 m		85				
32	군열	0.1 mm	0.4 m		86				
33	군열	0.2 mm	1.2 m		87				
34	군열	0.1 mm	0.4 m		88				
35	군열	0.1 mm	0.4 m	신구	89				
36	군열	0.4 mm	1.0 m	신구	90				
37	군열	0.4 mm	1.0 m	신구	91				
38	군열	0.4 mm	1.0 m	신구	92				
39					93				
40					94				
41					95				
42					96				
43					97				
44					98				
45					99				
46					100				
47					101				
48					102				
49					103				
50					104				
51					105				
52					106				
53					107				
54					108				

시	행 사	영 역	영 역	영 역	사	과 임		장	아	지	단			
						계	임 지					분 아	별 임 지	
KORAIL KOREA RAILROAD	한국철도공사	2017년도 호남고속선 오송-광주승정간 콘크리트케도 점검용역	(주) 한국구조물안전연구원 (주) 한국국토안전연구원 (재) 한국건설품질연구원	이 복 영	김 원 강 김 경 기 문 준 석 기		원				〰〰〰 (0.3mm이하 : 흑색)	〰〰〰 (0.3mm이하 : 황색)	〰〰〰 (0.3mm이하 : 청색)	〰〰〰 (0.3mm이하 : 적색)
											〰〰〰 (0.3mm초과 0.5mm이하 : 황색)	〰〰〰 (0.5mm초과 1.0mm미만 : 적색)	〰〰〰 (0.5mm초과 1.0mm미만 : 적색)	〰〰〰 (0.5mm초과 1.0mm미만 : 적색)
