


호남고속선 정지코가_1331(66.137~66.144km, S253-5)

P253
66K143

66K143

66K137

253 SPAN - 5

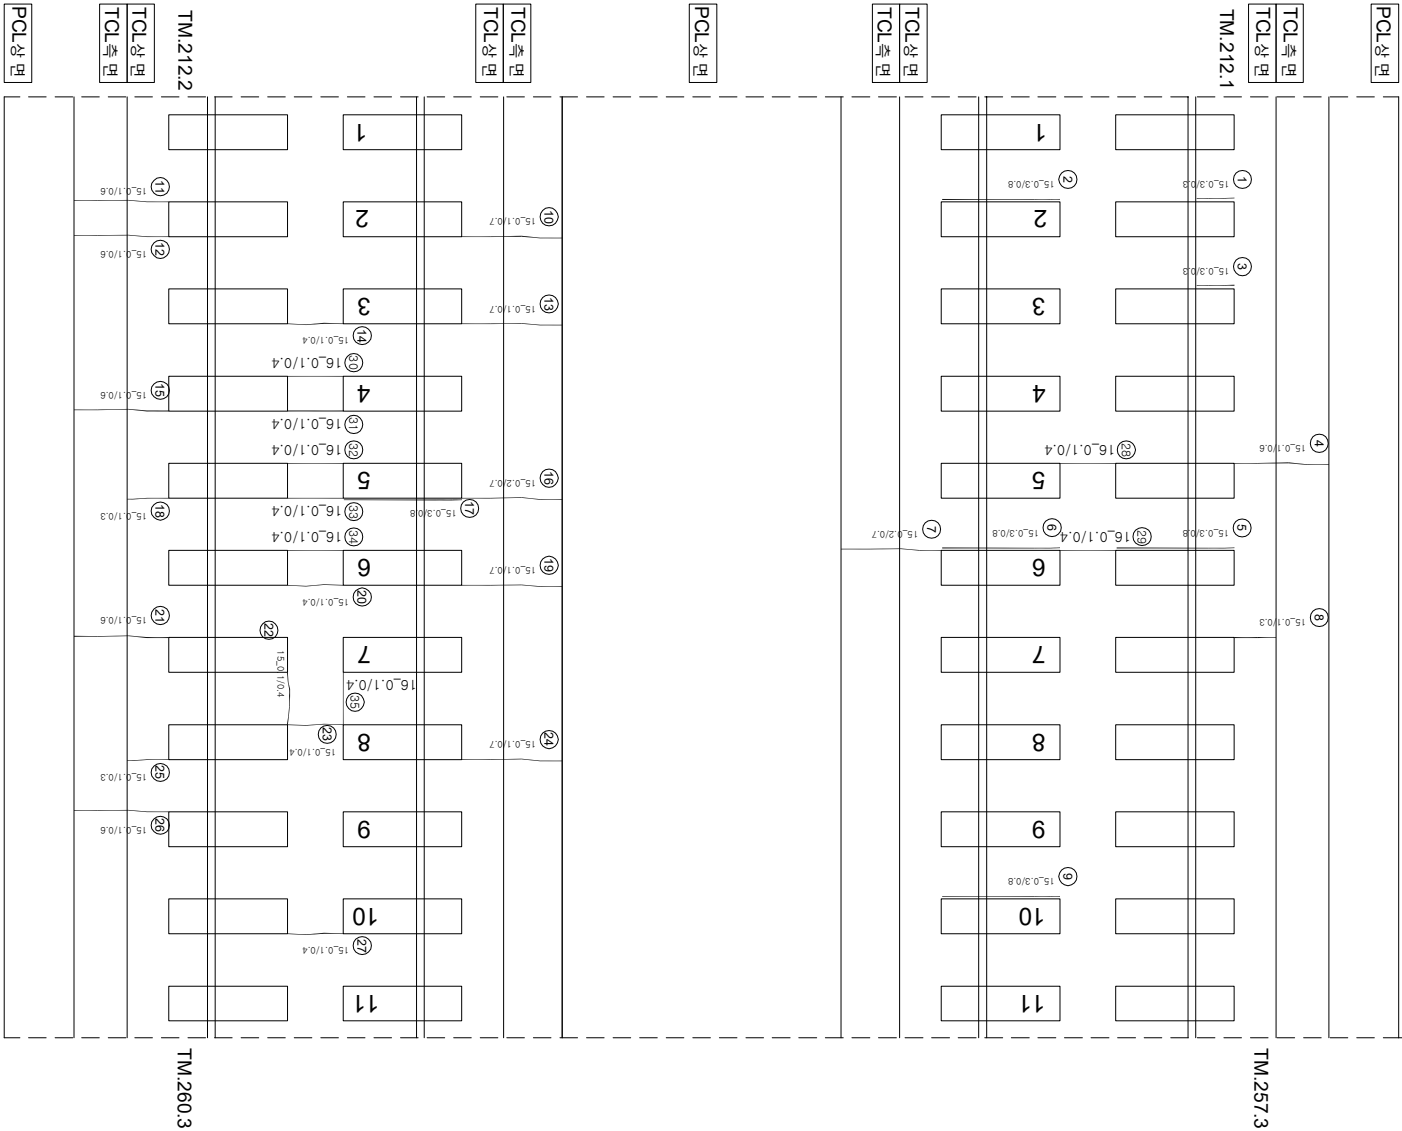

연번	내선	복	연장	비고	연번	내선	복	연장	비고
1	장계부 군열	0.3 mm	0.3 m		55				
2	장계부 군열	0.3 mm	0.8 m		56				
3	장계부 군열	0.3 mm	0.3 m		57				
4	군열	0.1 mm	0.6 m		58				
5	장계부 군열	0.3 mm	0.8 m		59				
6	장계부 군열	0.3 mm	0.8 m		60				
7	군열	0.2 mm	0.7 m		61				
8	군열	0.1 mm	0.3 m		62				
9	장계부 군열	0.3 mm	0.8 m		63				
10	군열	0.1 mm	0.7 m		64				
11	군열	0.1 mm	0.6 m		65				
12	군열	0.1 mm	0.6 m		66				
13	군열	0.1 mm	0.7 m		67				
14	군열	0.1 mm	0.4 m		68				
15	군열	0.1 mm	0.6 m		69				
16	군열	0.2 mm	0.7 m		70				
17	장계부 군열	0.3 mm	0.8 m		71				
18	군열	0.1 mm	0.3 m		72				
19	군열	0.1 mm	0.7 m		73				
20	군열	0.1 mm	0.4 m		74				
21	군열	0.1 mm	0.6 m		75				
22	군열	0.1 mm	0.4 m		76				
23	군열	0.1 mm	0.4 m		77				
24	군열	0.1 mm	0.7 m		78				
25	군열	0.1 mm	0.3 m		79				
26	군열	0.1 mm	0.6 m		80				
27	군열	0.1 mm	0.4 m		81				
28	군열	0.1 mm	0.4 m		82				
29	군열	0.1 mm	0.4 m		83				
30	군열	0.1 mm	0.4 m		84				
31	군열	0.1 mm	0.4 m		85				
32	군열	0.1 mm	0.4 m		86				
33	군열	0.1 mm	0.4 m		87				
34	군열	0.1 mm	0.4 m		88				
35	군열	0.1 mm	0.4 m		89				
36					90				
37					91				
38					92				
39					93				
40					94				
41					95				
42					96				
43					97				
44					98				
45					99				
46					100				
47					101				
48					102				
49					103				
50					104				
51					105				
52					106				
53					107				
54					108				

$$\left(\frac{a}{a_0}\right)$$

(후원)

TCL상대	TCL측면
-------	-------

TCL集团

PCL 상면

『PCL상매』

TCL 中国	TCL 中国
--------	--------

「CL」

T2
(0₊, 0₊)

$$\begin{pmatrix} 0 & 1 \\ 1 & 0 \end{pmatrix}$$

TM.212.2

TM.212.2

TCL 상	TCL
TCL 클	TCL

ICL 1997

PCL상면

PCL상표

시	행	사	영	역	영	영	역	사	인		장	아	지	단		
									과	인					지	분
KORAIL KOREA RAILROAD	한국철도공사	2017년도 호남고속선 오송-광주승정간 편크리트캐도 점검용역						(주)한국구조물안전연구원 (주)한국도로안전연구원 (재)한국건설품질연구원	이	박	영	간원강 김경기 윤석기	영	 0220 (0.3mm이하 : 흑색)	점목도상판면리	
														 0420 (0.3mm초과 0.5mm이하 : 황색)	양상	
														 0620 (0.5mm초과 1.0mm이하 : 적색)	바리,바리,표손	
														 1020 (1.0mm이상 : 분홍색)	백태	
															0220	차로이음면리,종면리