


호남고속선 정지고가_111(57.661~57.668km, S18-4)

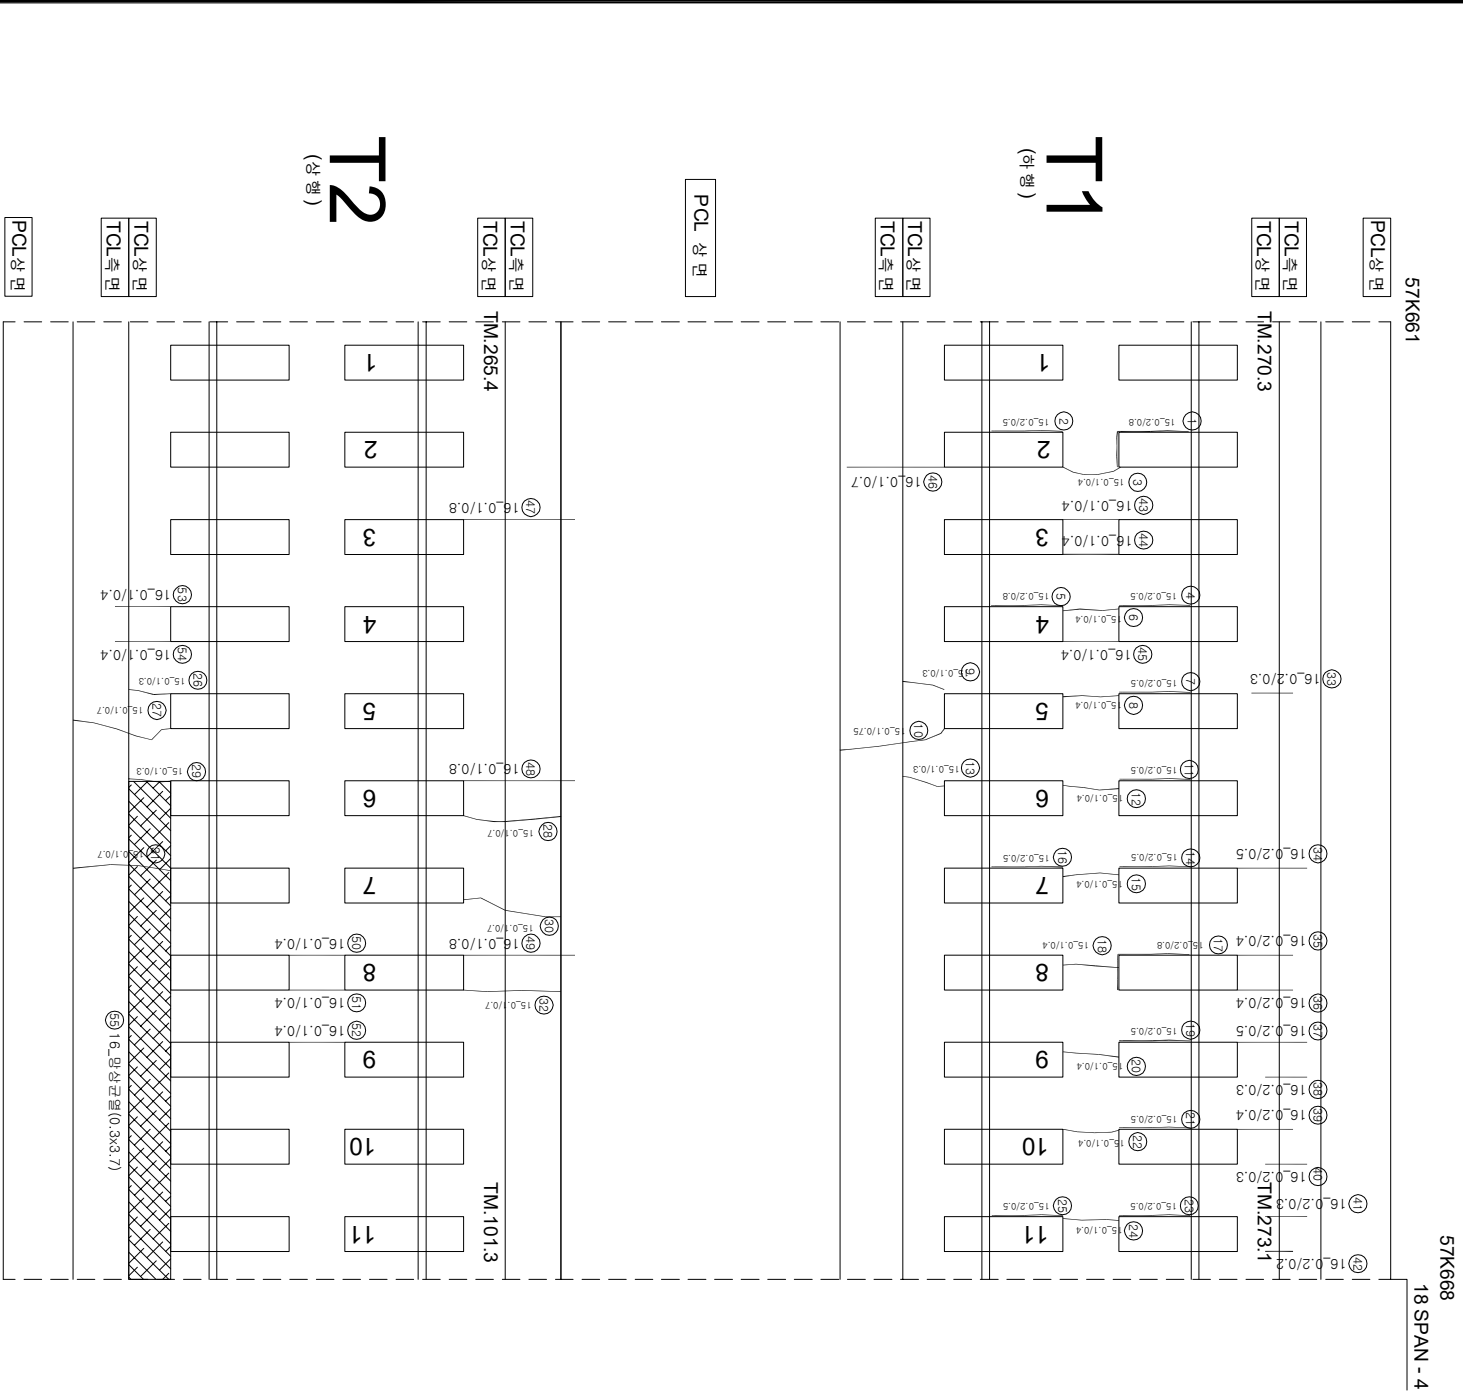

연번	순상	폭	연장	비고	연번	순상	폭	연장	비고
1	경계부 균열 0.2 mm	0.8 m			55	평상 균열	0.3 m	3.7 m	
2	경계부 균열 0.2 mm	0.5 m			56				
3	균열 0.1 mm	0.4 m			57				
4	경계부 균열 0.2 mm	0.5 m			58				
5	경계부 균열 0.2 mm	0.8 m			59				
6	균열 0.1 mm	0.4 m			60				
7	경계부 균열 0.2 mm	0.5 m			61				
8	균열 0.1 mm	0.4 m			62				
9	균열 0.1 mm	0.3 m			63				
10	균열 0.1 mm	0.75 m			64				
11	경계부 균열 0.2 mm	0.5 m			65				
12	균열 0.1 mm	0.4 m			66				
13	균열 0.1 mm	0.3 m			67				
14	경계부 균열 0.2 mm	0.5 m			68				
15	균열 0.1 mm	0.4 m			69				
16	경계부 균열 0.2 mm	0.5 m			70				
17	경계부 균열 0.2 mm	0.8 m			71				
18	균열 0.1 mm	0.4 m			72				
19	경계부 균열 0.2 mm	0.5 m			73				
20	균열 0.1 mm	0.4 m			74				
21	경계부 균열 0.2 mm	0.5 m			75				
22	균열 0.1 mm	0.4 m			76				
23	경계부 균열 0.2 mm	0.5 m			77				
24	균열 0.2 mm	0.5 m			78				
25	경계부 균열 0.1 mm	0.3 m			79				
26	균열 0.1 mm	0.3 m			80				
27	균열 0.1 mm	0.7 m			81				
28	균열 0.1 mm	0.7 m			82				
29	균열 0.1 mm	0.3 m			83				
30	균열 0.1 mm	0.7 m			84				
31	균열 0.1 mm	0.7 m			85				
32	균열 0.1 mm	0.7 m			86				
33	균열 0.2 mm	0.3 m			87				
34	균열 0.2 mm	0.5 m			88				
35	균열 0.2 mm	0.4 m			89				
36	균열 0.2 mm	0.4 m			90				
37	균열 0.2 mm	0.5 m			91				
38	균열 0.2 mm	0.3 m			92				
39	균열 0.2 mm	0.4 m			93				
40	균열 0.2 mm	0.3 m			94				
41	균열 0.2 mm	0.3 m			95				
42	균열 0.2 mm	0.2 m			96				
43	균열 0.1 mm	0.4 m			97				
44	균열 0.1 mm	0.4 m			98				
45	균열 0.1 mm	0.4 m			99				
46	균열 0.1 mm	0.7 m			100				
47	균열 0.1 mm	0.8 m			101				
48	균열 0.1 mm	0.8 m			102				
49	균열 0.1 mm	0.8 m			103				
50	균열 0.1 mm	0.4 m			104				
51	균열 0.1 mm	0.4 m			105				
52	균열 0.1 mm	0.4 m			106				
53	균열 0.1 mm	0.4 m			107				
54	균열 0.1 mm	0.4 m			108				

시	행	사	용	역	영	용	역	사	과			연					
									관	영	지						
한국철도공사									2017년도 호남고속선 오송-광주송정간 콘크리트케도 점검용역			이	영	관	영	지	연
KORAIL									KOREA RAILROAD								
(주) 한국구조물안전연구원 (주)한국토목안전연구원 (제)한국건설품질연구원									간			영	영	관	영	지	연
