


호남고속선 정지고가_181(58.151~58.158km, S32-4)

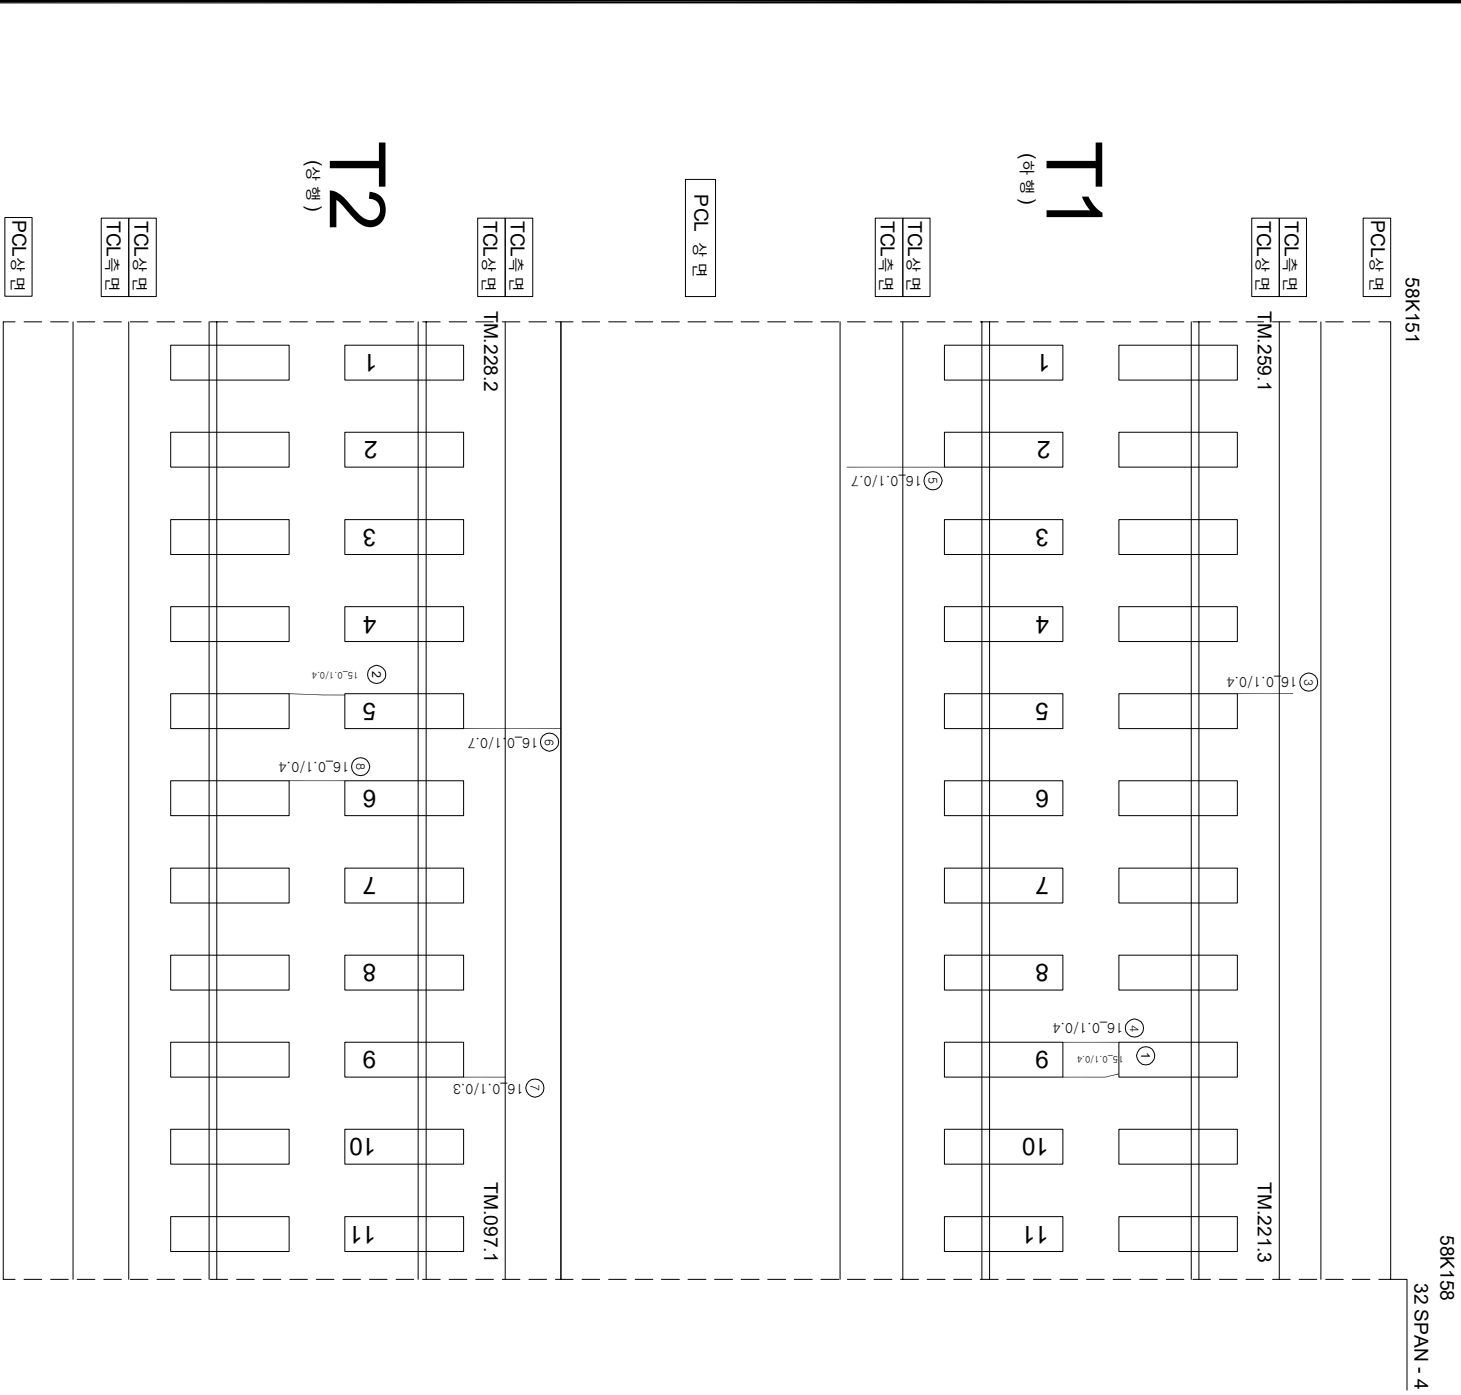

연번	순상	폭	연장	비고	연번	순상	폭	연장	비고
1	균열	0.1 mm	0.4 m		55				
2	균열	0.1 mm	0.4 m		56				
3	균열	0.1 mm	0.4 m		57				
4	균열	0.1 mm	0.4 m		58				
5	균열	0.1 mm	0.7 m		59				
6	균열	0.1 mm	0.7 m		60				
7	균열	0.1 mm	0.3 m		61				
8	균열	0.1 mm	0.4 m		62				
9					63				
10					64				
11					65				
54					108				

시	행	사	용	역	영	용	역	사	과		장	기		연	경	도	상	분	리	지																	
									관	영		관	영																								
한국철도공사			2017년도 호남고속선 오송-광주송정간 콘크리트케도 점검용역			(주) 한국구조물안전연구원 (주) 한국토목안전연구원 (재) 한국건설품질연구원			이		복		영	경	도	상	분	리	지																		
KORAIL			KOREA RAILROAD					영	경	도	상																										