


호남고속선 정지코가_232(58.508~58.515km, S42-5)

P42
58K515

58K515

42 SPAN - 5

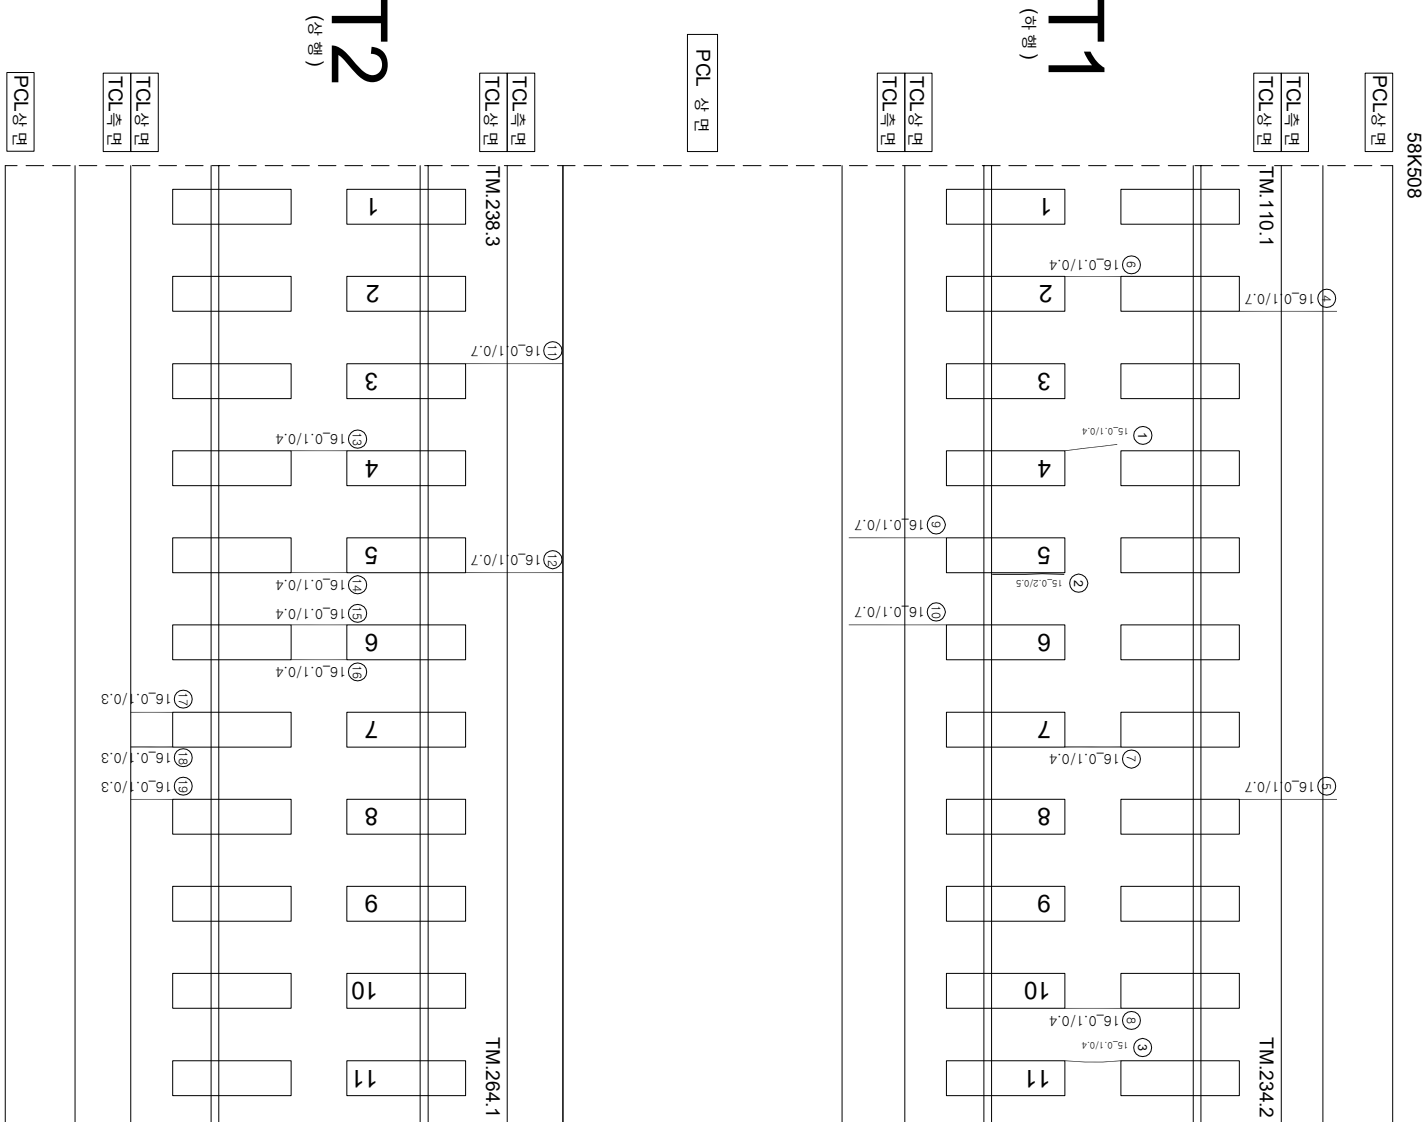

연번		손상	폭	연장	비고	연번	손상	폭	연장	비고
1	균열	0.1 mm	0.4 m	m	55					
2	강재부 균열	0.2 mm	0.5 m	m	56					
3	균열	0.1 mm	0.4 m	m	57					
4	균열	0.1 mm	0.7 m	m	58					
5	균열	0.1 mm	0.7 m	m	59					
6	균열	0.1 mm	0.4 m	m	60					
7	균열	0.1 mm	0.4 m	m	61					
8	균열	0.1 mm	0.4 m	m	62					
9	균열	0.1 mm	0.7 m	m	63					
10	균열	0.1 mm	0.7 m	m	64					
11	균열	0.1 mm	0.7 m	m	65					
12	균열	0.1 mm	0.7 m	m	66					
13	균열	0.1 mm	0.4 m	m	67					
14	균열	0.1 mm	0.4 m	m	68					
15	균열	0.1 mm	0.4 m	m	69					
16	균열	0.1 mm	0.4 m	m	70					
17	균열	0.1 mm	0.3 m	m	71					
18	균열	0.1 mm	0.3 m	m	72					
19	균열	0.1 mm	0.3 m	m	73					
20					74					
21					75					
22					76					
54					108					

시행	사명	종목	역명	소재지	구분	
					개별입장권	합계
KORAIL KOREA RAILROAD	한국철도공사	2017년도 호남고속선 오송-광주승정간 콘크리트케도 점검용역	(주) 한국구조물안전연구원 (주) 한국도로안전연구원 (재) 한국건설품질연구원	이복영	간윤경 김경기 문석기	점검
						한독대상본리
						철근노출
						누수·습윤부
						시공이음본리(총본리)
						변위