


호남고속선 정지고가_245(58.599~58.606km, S45-3)

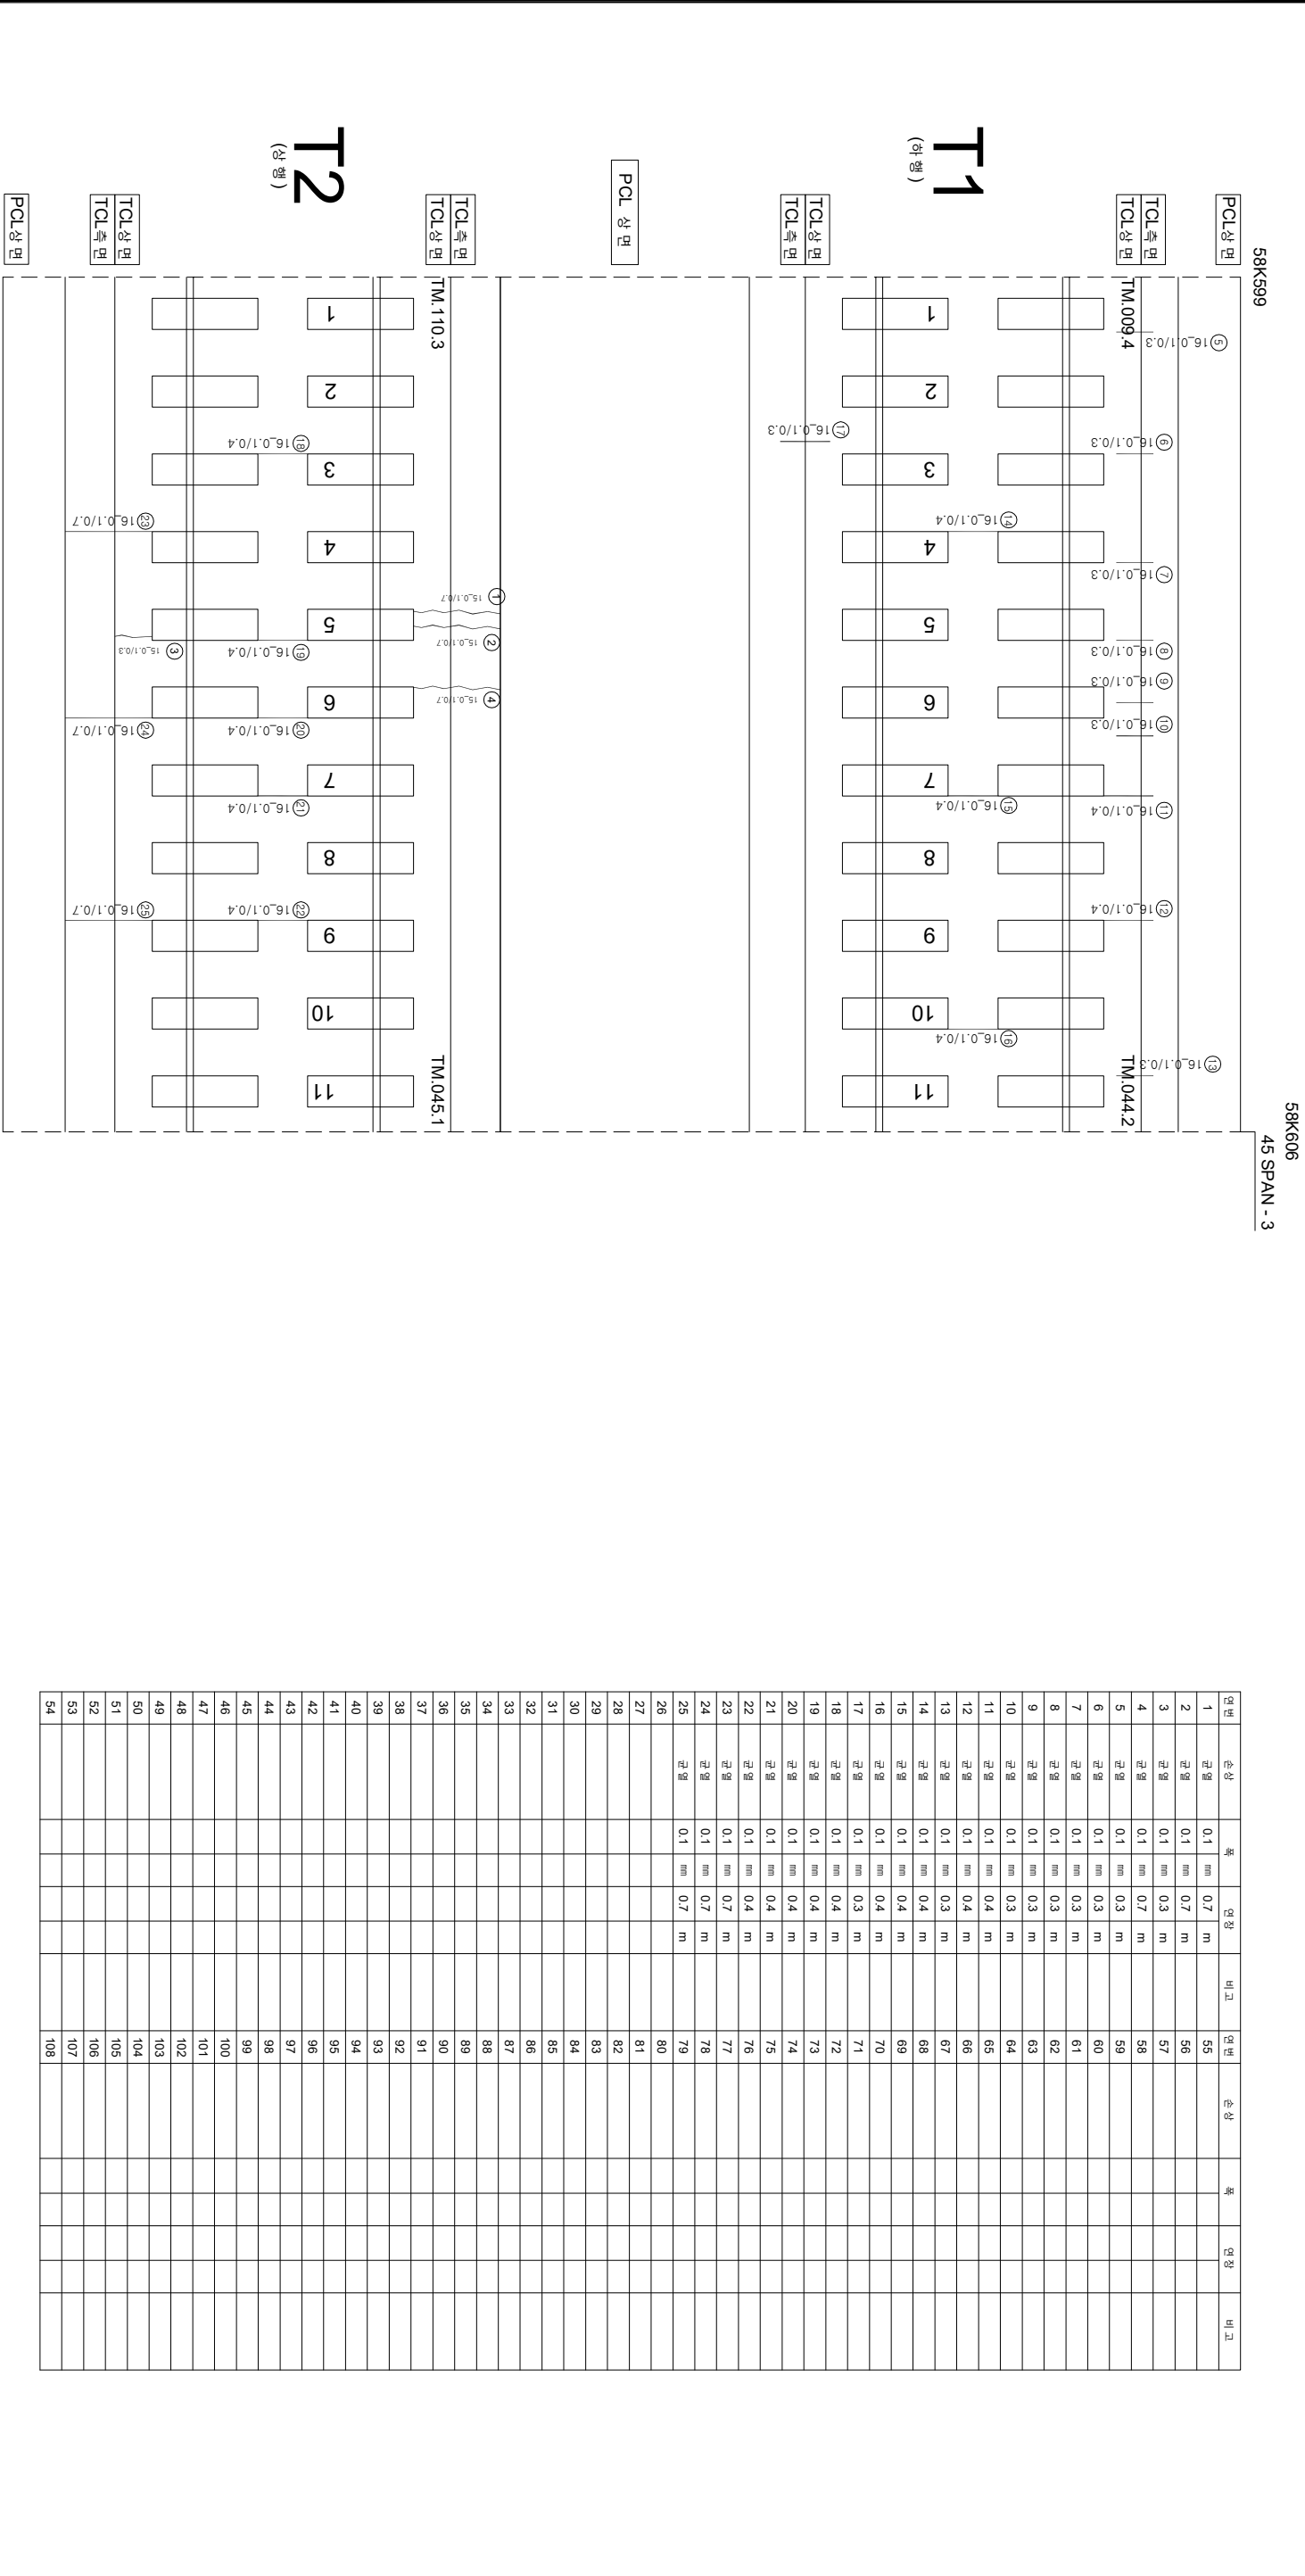

PCI상면

TCL측면

TCL상면

① 15.0.1/0.7

② 15.0.1/0.7

③ 15.0.1/0.7

④ 15.0.1/0.7








1

2

3

4

5

6

7

8

9

10

11

TCL상면

TCL측면

⑮ 16.0.1/0.3

⑭ 16.0.1/0.4

⑯ 16.0.1/0.3

⑰ 16.0.1/0.4

⑱ 16.0.1/0.4

⑲ 16.0.1/0.4

⑳ 16.0.1/0.4

㉑ 16.0.1/0.4

㉒ 16.0.1/0.4

㉓ 16.0.1/0.4

㉔ 16.0.1/0.4

㉕ 16.0.1/0.4


























































































연번

순상

폭

연장

비고

연번

순상

폭

연장

비고

1

균열

0.1

mm

0.7

m

55

2

균열

0.1

mm

0.7

m

56

3

균열

0.1

mm

0.3

m

57

4

균열

0.1

mm

0.7

m

58

5

균열

0.1

mm

0.3

m

59

6

균열

0.1

mm

0.3

m

60

7

균열

0.1

mm

0.3

m

61

8

균열

0.1

mm

0.3

m

62

9

균열

0.1

mm

0.3

m

63

10

균열

0.1

mm

0.3

m

64

11

균열

0.1

mm

0.4

m

65

12

균열

0.1

mm

0.4

m

66

13

균열

0.1

mm

0.3

m

67

14

균열

0.1

mm

0.4

m

68

15

균열

0.1

mm

0.4

m

69

16

균열

0.1

mm

0.4

m

70

17

균열

0.1

mm

0.3

m

71

18

균열

0.1

mm

0.4

m

72

19

균열

0.1

mm

0.4

m

73

20

균열

0.1

mm

0.4

m

74

21

균열

0.1

mm

0.4

m

75

22

균열

0.1

mm

0.4

m

76

23

균열

0.1

mm

0.7

m

77

24

균열

0.1

mm

0.7

m

78

25

균열

0.1

mm

0.7

m

79

26

80

27

81

28

82

29

83

30

84

31

85

32

86

33

87

34

88

35

89

36

90

37

91

38

92

39

93

40

94

41

95

42

96

43

97

44

98

45

99

46

100

47

101

48

102

49

103

50

104

51

105

52

106

53

107

54

108

시

행

사

물

역

영

공

역

사

과

영

역

자

장

역

영

기

연

간

0.22% (0.3mm이하 : 적색)

0.42% (0.3mm초과 0.5mm이하 : 적색)

0.92% (0.5mm초과 1.0mm이하 : 적색)

1.92% (1.0mm이상 : 불통색)

정확도상분리

망상

배리, 배락, 파손

배태

정확도상분리

철근노출

누수, 침관부

시공이음분리, 층분리



한국철도공사
KOREA RAILROAD

2017년도 호남고속선 오송-광주승장간 콘크리트케도 점검용역

(주)한국구조물안전연구원
(주)한국토안전연구원
(제)한국건설품질연구원

이복영

김경기

연









