


호남고속선 정지코가_274(58.802~58.809km, S51-2)

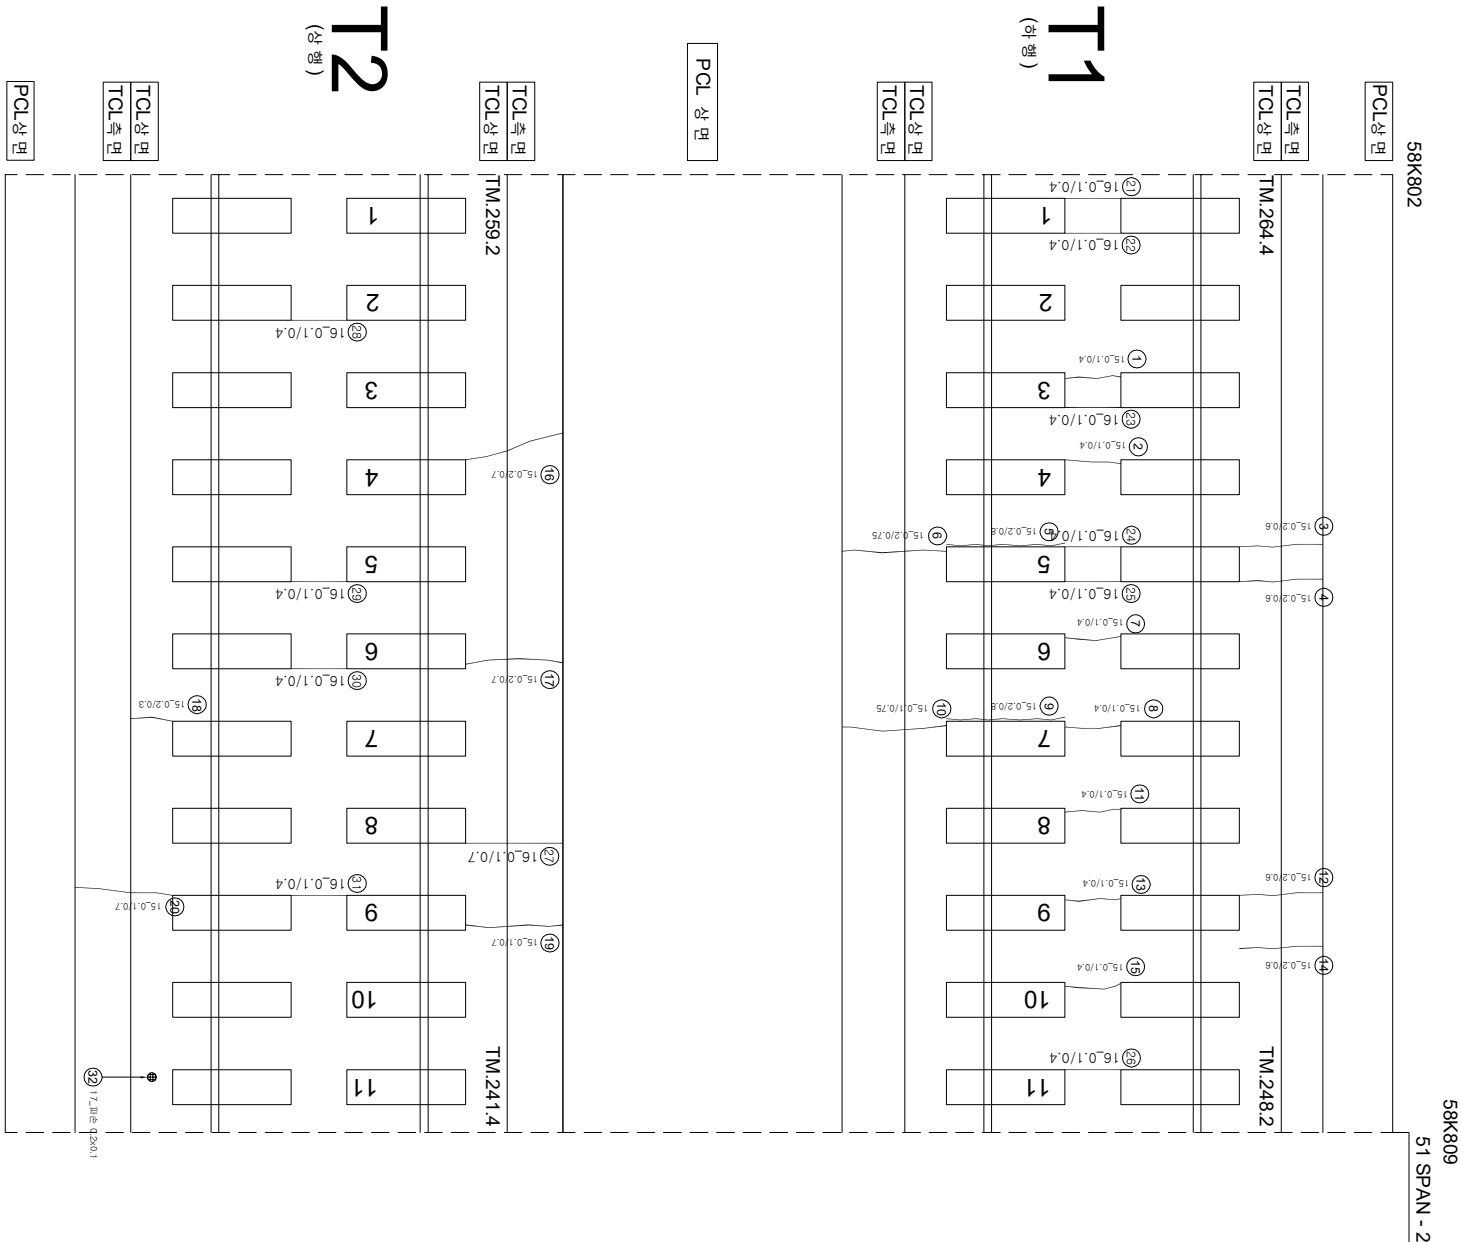

연번	산상	북	연장	비고	연번	산상	북	연장	비고
1	군열	0.1 mm	0.4 m	m	55				
2	군열	0.1 mm	0.4 m		56				
3	군열	0.2 mm	0.6 m	m	57				
4	군열	0.2 mm	0.6 m	m	58				
5	장계부 군열	0.2 mm	0.8 m	m	59				
6	군열	0.2 mm	0.75 m	m	60				
7	군열	0.1 mm	0.4 m	m	61				
8	군열	0.1 mm	0.4 m		62				
9	장계부 군열	0.2 mm	0.8 m		63				
10	군열	0.1 mm	0.75 m	m	64				
11	군열	0.1 mm	0.4 m	m	65				
12	군열	0.2 mm	0.6 m	m	66				
13	군열	0.1 mm	0.4 m	m	67				
14	군열	0.2 mm	0.6 m	m	68				
15	군열	0.1 mm	0.4 m	m	69				
16	군열	0.2 mm	0.7 m	m	70				
17	군열	0.2 mm	0.7 m	m	71				
18	군열	0.2 mm	0.3 m	m	72				
19	군열	0.1 mm	0.7 m	m	73				
20	군열	0.1 mm	0.7 m	m	74				
21	군열	0.1 mm	0.4 m	m	75				
22	군열	0.1 mm	0.4 m	m	76				
23	군열	0.1 mm	0.4 m	m	77				
24	군열	0.1 mm	0.4 m	m	78				
25	군열	0.1 mm	0.4 m	m	79				
26	군열	0.1 mm	0.4 m	m	80				
27	군열	0.1 mm	0.7 m	m	81				
28	군열	0.1 mm	0.4 m	m	82				
29	군열	0.1 mm	0.4 m	m	83				
30	군열	0.1 mm	0.4 m	m	84				
31	군열	0.1 mm	0.4 m	m	85				
32	피손	0.2 mm	0.1 m	신규	86				
33					87				
34					88				
35					89				
36					90				
37					91				
38					92				
39					93				
40					94				
41					95				
42					96				
43					97				
44					98				
45					99				
46					100				
47					101				
48					102				
49					103				
50					104				
51					105				
52					106				
53					107				
54					108				

KORAIL KOREA RAILROAD	한국철도공사	2017년도 호남고속선 오송-광주순정간 콘크리트케도 점검용역	(주) 한국구조물안전연구원 (주) 한국도로안전연구원 (재) 한국건설품질연구원	이복영	간윤경 김경기 문석기	점검
