


호남고속선 정지 고가_586(60.996~61.003km, S113-4)

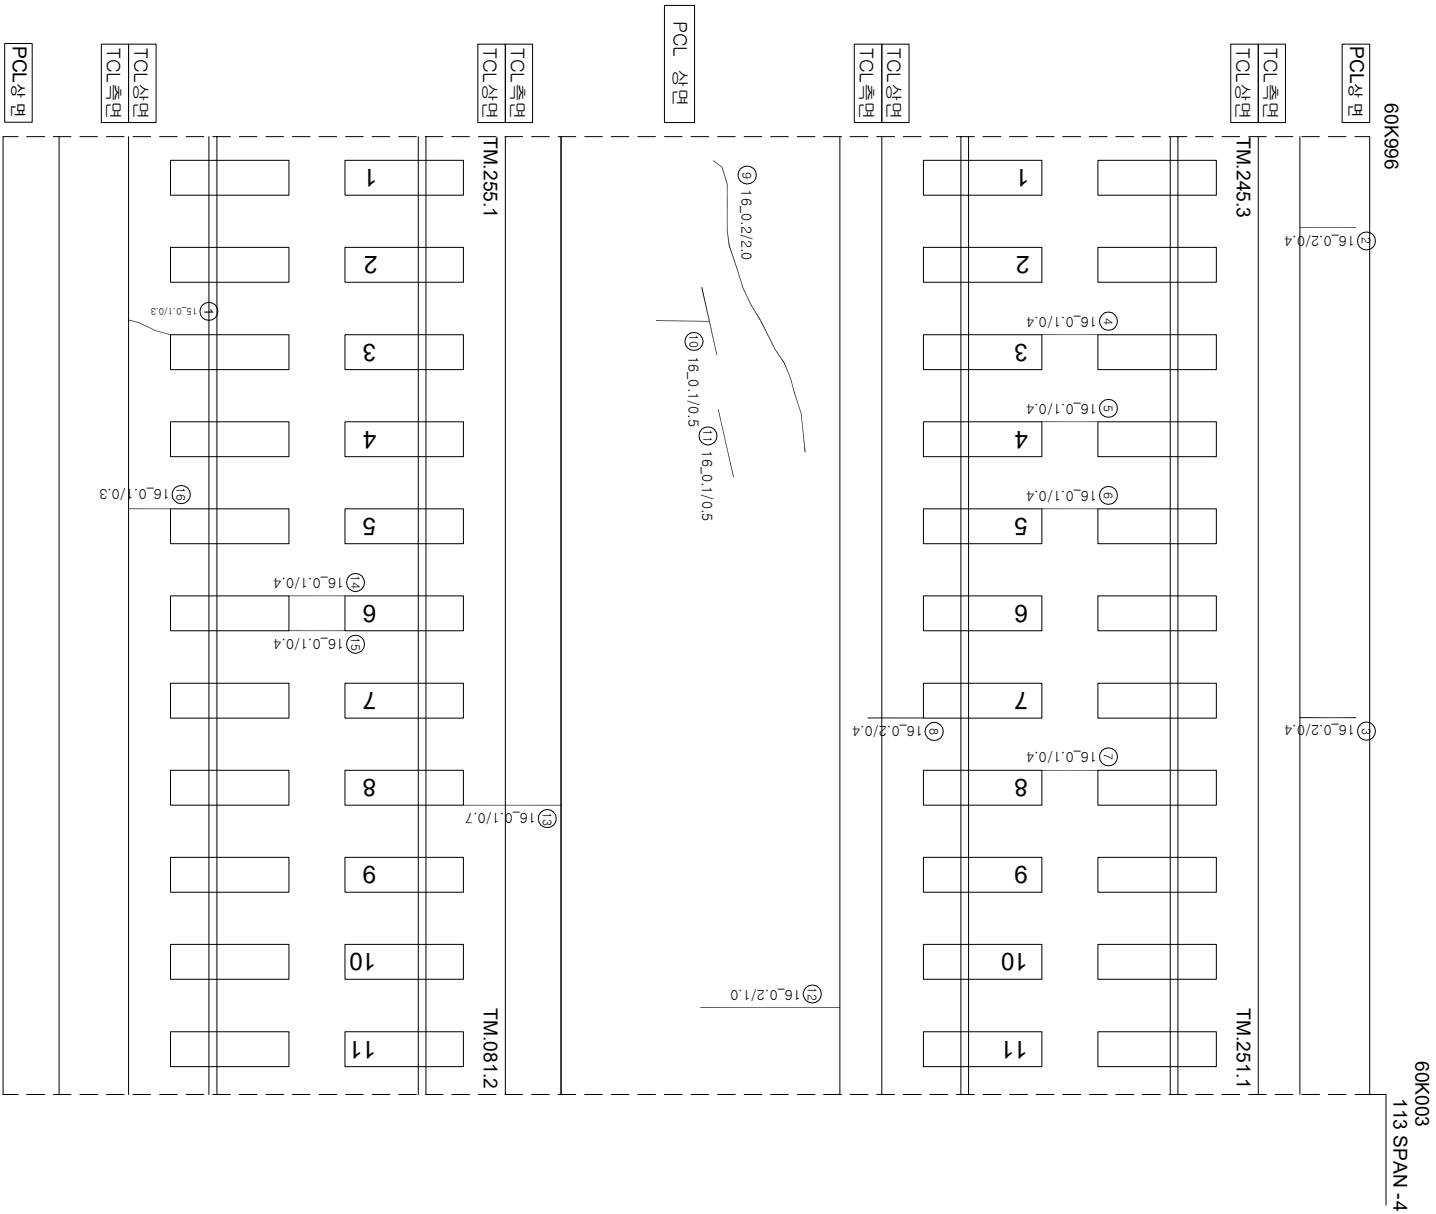

연번	순상	폭	연장	비고	연번	순상	폭	연장	비고
1	균열 0.1 mm	0.3 m			55				
2	균열 0.2 mm	0.4 m			56				
3	균열 0.2 mm	0.4 m			57				
4	균열 0.1 mm	0.4 m			58				
5	균열 0.1 mm	0.4 m			59				
6	균열 0.1 mm	0.4 m			60				
7	균열 0.1 mm	0.4 m			61				
8	균열 0.2 mm	0.4 m			62				
9	균열 0.2 mm	2.0 m			63				
10	균열 0.1 mm	0.5 m			64				
11	균열 0.1 mm	0.5 m			65				
12	균열 0.2 mm	1.0 m			66				
13	균열 0.1 mm	0.7 m			67				
14	균열 0.1 mm	0.4 m			68				
15	균열 0.1 mm	0.4 m			69				
16	균열 0.1 mm	0.3 m			70				
17					71				
18					72				
19					73				
54					108				

시	행	사	영	역	영	용	역	사	과		장	여	기	연	경	면	정	도	상	분	리	제	조	도	출	부	시	공	이	음	분	리	출	부	시	공	이	음	분	리	