


호남고속선 정지고가_602(61.108~61.115km, S116-5)

P116
61K115

61K108

116 SPAN - 5

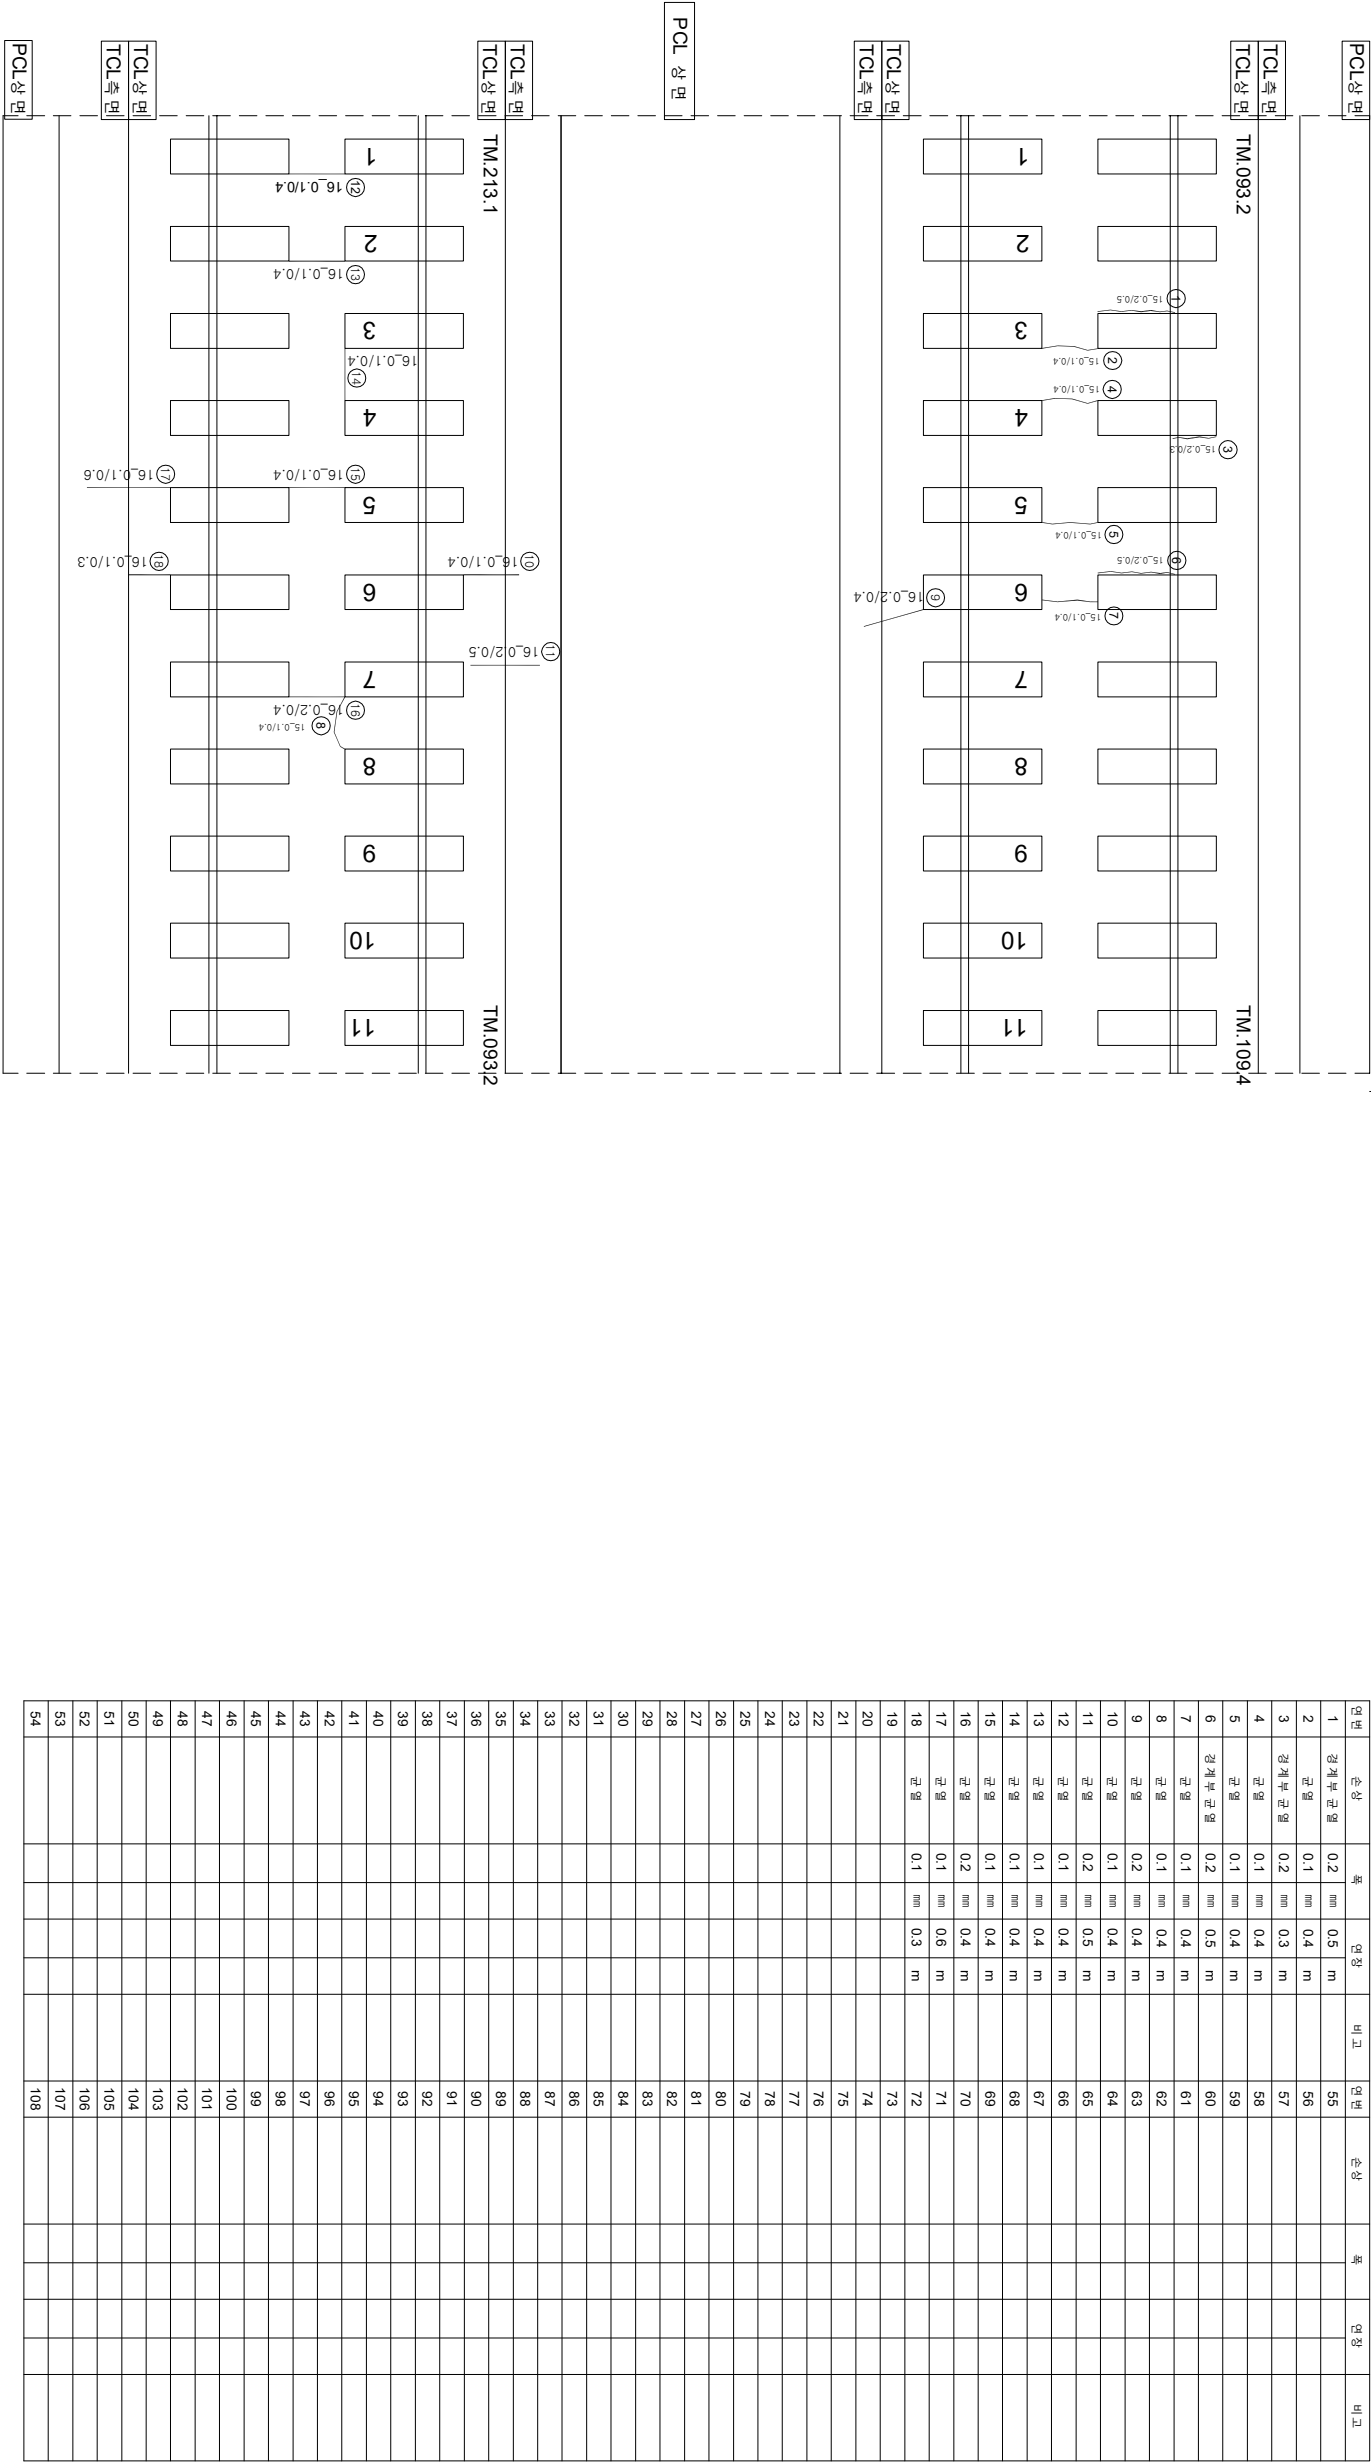

시	행	사	용	역	영	사	과		영				
							관	영					
KORAIL	한국철도공사	KOREA RAILROAD	2017년도 호남고속선 오송-광주송정간 콘크리트케도 점검용역		(주) 한국구조물안전연구원 (주) 한국토인안전연구원 (제) 한국건설품질연구원	이 복 영	간 원 강 김 경 기 문 석 기		영				
								0.22% (0.3mm이하 : 적색)		정북도상분리		차로분리	
								0.42% (0.3mm초과 0.5mm이하 : 황색)		망상		철근노출	
								0.62% (0.5mm초과 1.0mm이하 : 적색)		벽리,벽벽,피손		부수,수문부	
								1.02% (1.0mm이상 : 불통색)		변태		영역	
											시공이음분리,충분리		