


호남고속선 정지고가_659(61.505~61.512km, S125-5)

61K512

61K505

125 SPAN - 5

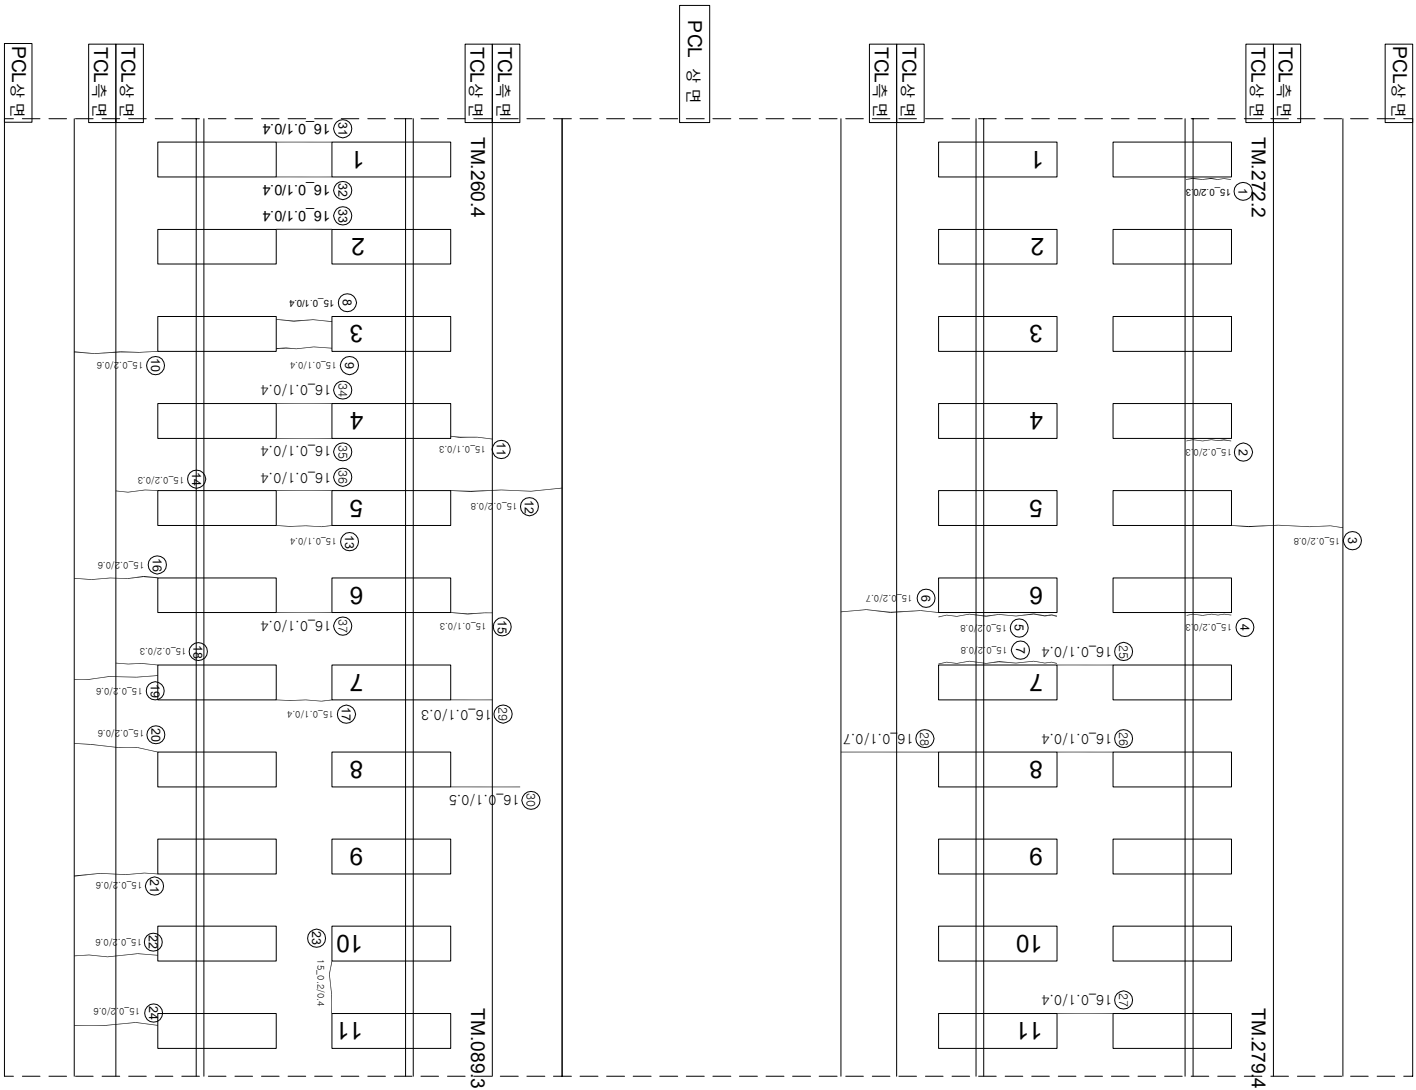

연번	내선	순상	폭	연장	비고	연번	순상	폭	연장	비고
1	경계부 근열	0.2 mm	0.3 m	m		55				
2	경계부 근열	0.2 mm	0.3 m	m		56				
3	근열	0.2 mm	0.8 m	m		57				
4	경계부 근열	0.2 mm	0.3 m	m		58				
5	경계부 근열	0.2 mm	0.8 m	m		59				
6	근열	0.2 mm	0.7 m	m		60				
7	경계부 근열	0.2 mm	0.8 m	m		61				
8	근열	0.1 mm	0.4 m	m		62				
9	근열	0.1 mm	0.4 m	m		63				
10	근열	0.2 mm	0.6 m	m		64				
11	근열	0.1 mm	0.3 m	m		65				
12	근열	0.2 mm	0.8 m	m		66				
13	근열	0.1 mm	0.4 m	m		67				
14	근열	0.2 mm	0.3 m	m		68				
15	근열	0.1 mm	0.3 m	m		69				
16	근열	0.2 mm	0.6 m	m		70				
17	근열	0.1 mm	0.4 m	m		71				
18	근열	0.2 mm	0.3 m	m		72				
19	근열	0.2 mm	0.6 m	m		73				
20	근열	0.2 mm	0.6 m	m		74				
21	근열	0.2 mm	0.6 m	m		75				
22	근열	0.2 mm	0.6 m	m		76				
23	근열	0.2 mm	0.4 m	m		77				
24	근열	0.2 mm	0.6 m	m		78				
25	근열	0.1 mm	0.4 m	m		79				
26	근열	0.1 mm	0.4 m	m		80				
27	근열	0.1 mm	0.4 m	m		81				
28	근열	0.1 mm	0.7 m	m		82				
29	근열	0.1 mm	0.3 m	m		83				
30	근열	0.1 mm	0.5 m	m		84				
31	근열	0.1 mm	0.4 m	m		85				
32	근열	0.1 mm	0.4 m	m		86				
33	근열	0.1 mm	0.4 m	m		87				
34	근열	0.1 mm	0.4 m	m		88				
35	근열	0.1 mm	0.4 m	m		89				
36	근열	0.1 mm	0.4 m	m		90				
37	근열	0.1 mm	0.4 m	m		91				
38						92				
39						93				
40						94				
41						95				
42						96				
43						97				
44						98				
45						99				
46						100				
47						101				
48						102				
49						103				
50						104				
51						105				
52						106				
53						107				
54						108				

[illegible]