


호남고속선 정지코가_671(61.589~61.596km, S127-1)

61K596

61K589

127 SPAN - 1

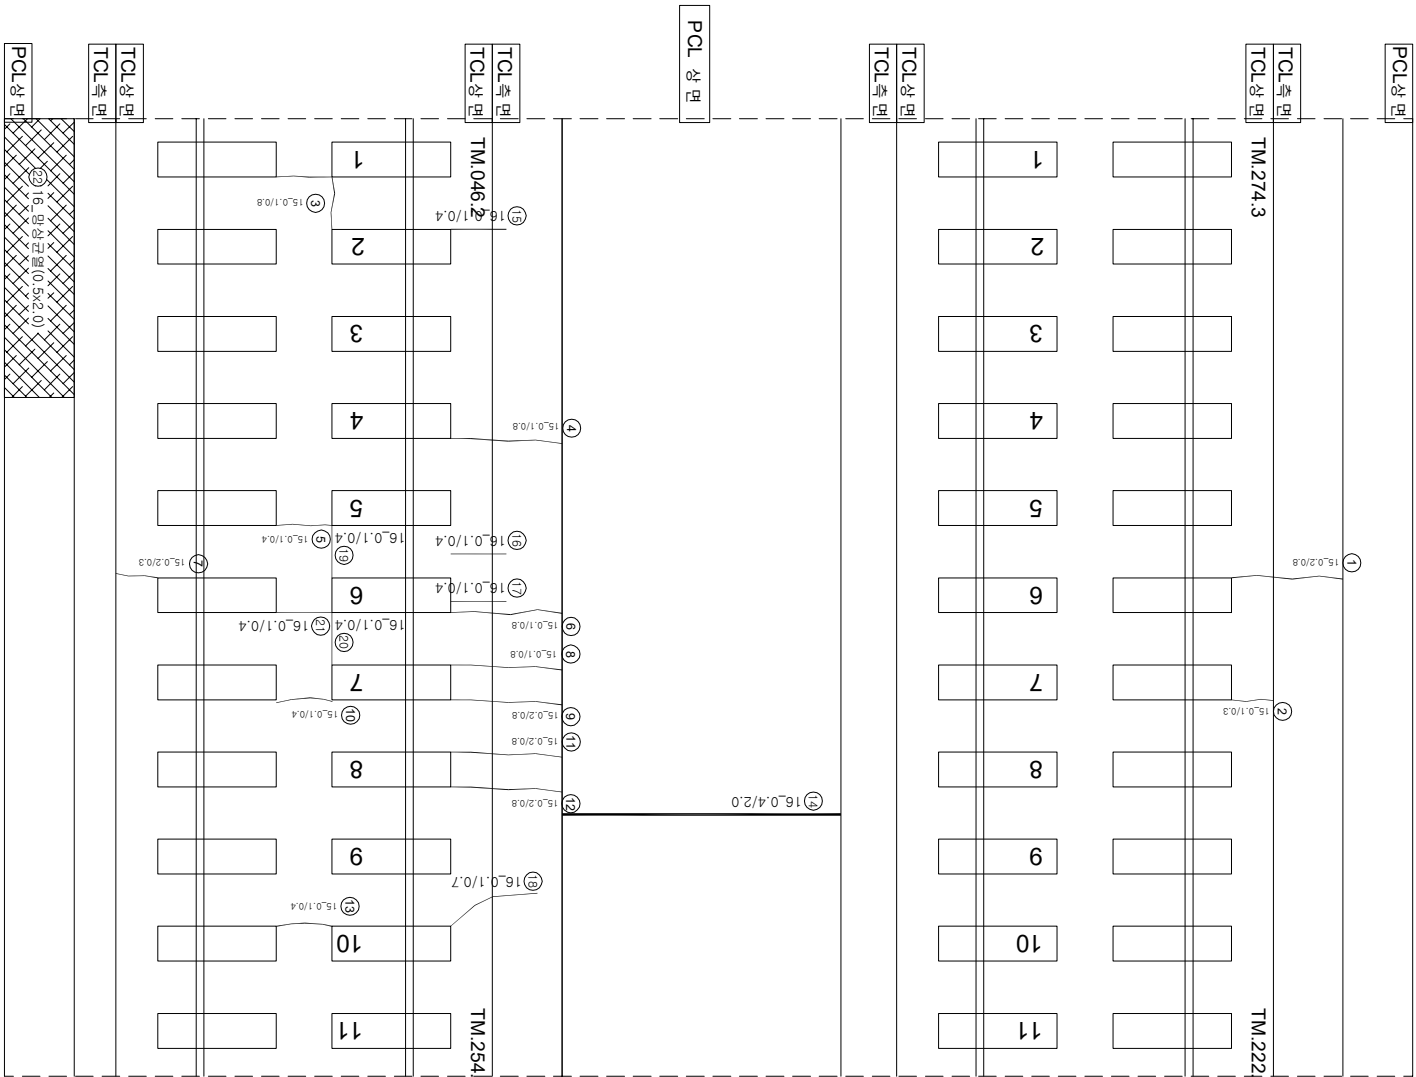

연번	면적	순상	폭	연장	비고	연번	면적	순상	폭	연장	비고
1	균열	0.2 mm	0.8 m			55					
2	균열	0.1 mm	0.3 m			56					
3	균열	0.1 mm	0.8 m			57					
4	균열	0.1 mm	0.8 m			58					
5	균열	0.1 mm	0.4 m			59					
6	균열	0.1 mm	0.8 m			60					
7	균열	0.2 mm	0.3 m			61					
8	균열	0.1 mm	0.8 m			62					
9	균열	0.2 mm	0.8 m			63					
10	균열	0.1 mm	0.4 m			64					
11	균열	0.2 mm	0.8 m			65					
12	균열	0.2 mm	0.8 m			66					
13	균열	0.1 mm	0.4 m			67					
14	균열	0.4 mm	2.0 m			68					
15	균열	0.1 mm	0.4 m			69					
16	균열	0.1 mm	0.4 m			70					
17	균열	0.1 mm	0.4 m			71					
18	균열	0.1 mm	0.7 m			72					
19	균열	0.1 mm	0.4 m			73					
20	균열	0.1 mm	0.4 m			74					
21	균열	0.1 mm	0.4 m			75					
22	정상 균열	0.5 m	2.0 m			76					
23						77					
24						78					
25						79					
54						108					

[illegible]