


호남고속선 정지고가_734(62.033~62.040km, S138-3)

62K033
62K040
138 SPAN - 3

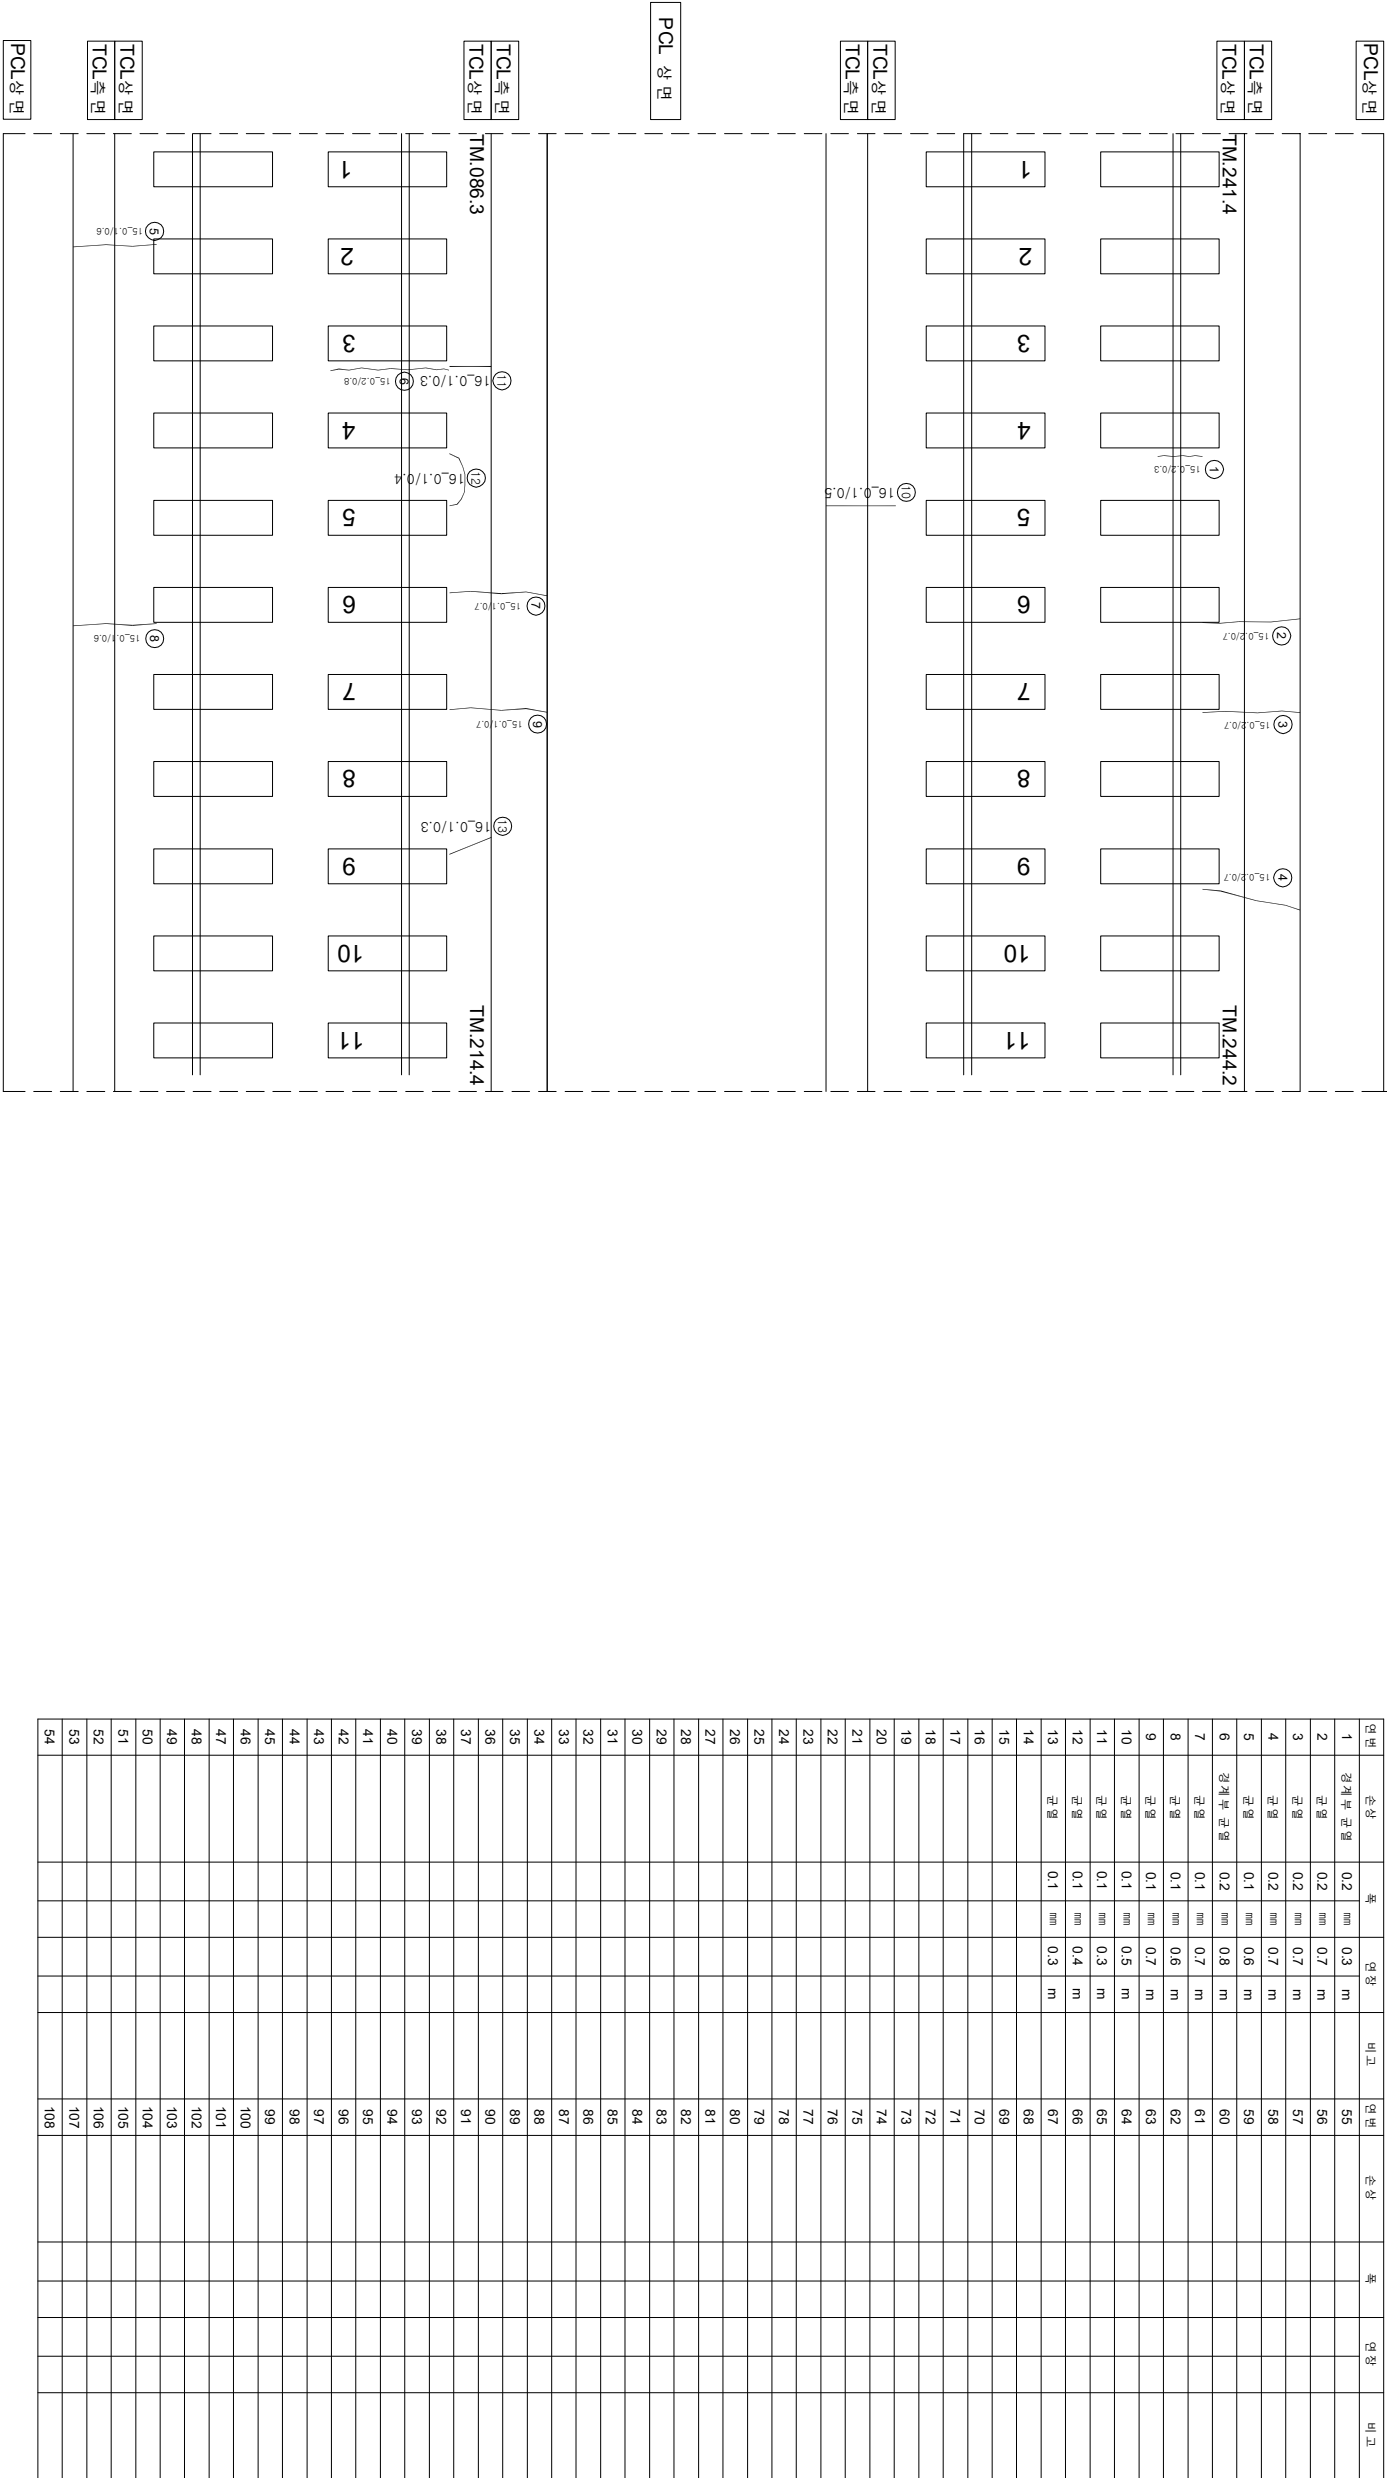

시	행	사	용	역	영	용	역	사	과			연
									관	영	역	자
 한국철도공사 KOREA RAILROAD	한	국	철	도	공	사	2017	년	도	호	남	고
	속	선	정	지	고	가	_734	(62.033~62.040km, S138-3)	(주)한국구조물안전연구원 (주)한국토목안전연구원 (제)한국건설교통연구원	이	복	영
