


호남고속선 정지고가_316(59.096~59.103km, S59-4)

59K103

59K096

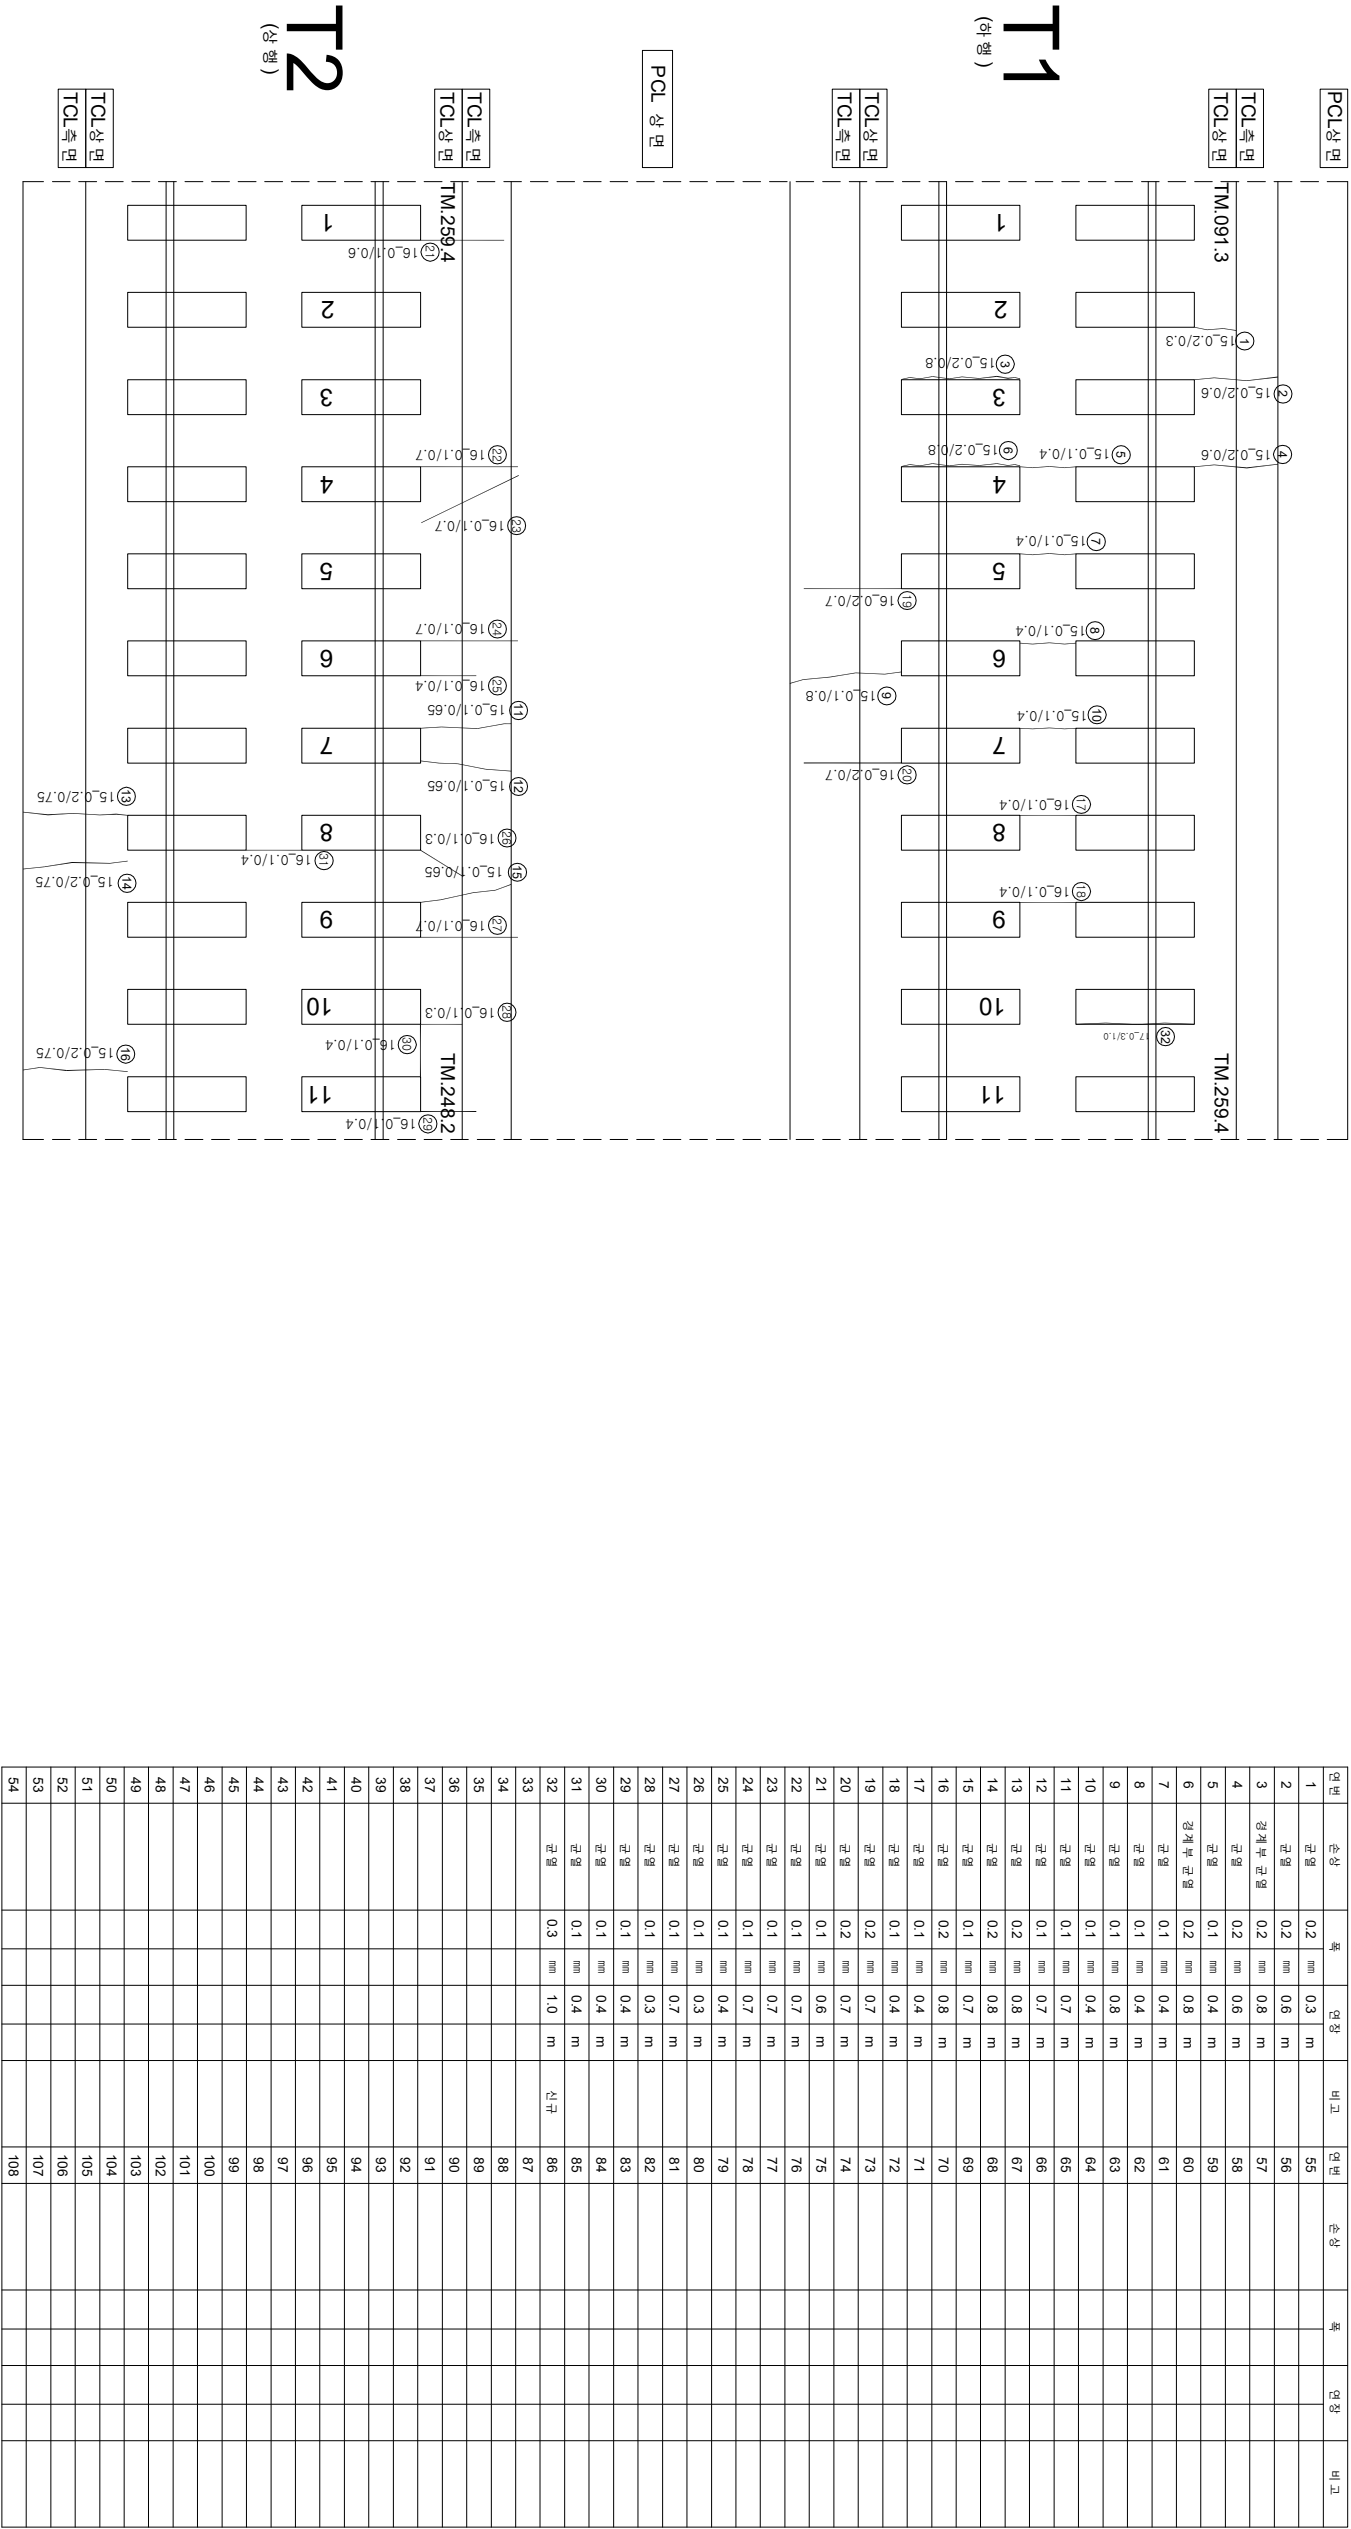

PCI상면

TM259.4

TM248.2

1

2

3

4

5

6

7

8

9

10

11

TCL측면

TCL상면

④16.0/1/0.6























































연번	순상	폭	연장	비고	연번	순상	폭	연장	비고
1	균열 0.2 mm	0.3 m			55				
2	균열 0.2 mm	0.6 m			56				
3	장계부 균열 0.2 mm	0.8 m			57				
4	균열 0.2 mm	0.6 m			58				
5	균열 0.1 mm	0.4 m			59				
6	장계부 균열 0.2 mm	0.8 m			60				
7	균열 0.1 mm	0.4 m			61				
8	균열 0.1 mm	0.4 m			62				
9	균열 0.1 mm	0.8 m			63				
10	균열 0.1 mm	0.4 m			64				
11	균열 0.1 mm	0.7 m			65				
12	균열 0.1 mm	0.7 m			66				
13	균열 0.2 mm	0.8 m			67				
14	균열 0.2 mm	0.8 m			68				
15	균열 0.1 mm	0.7 m			69				
16	균열 0.2 mm	0.8 m			70				
17	균열 0.1 mm	0.4 m			71				
18	균열 0.1 mm	0.4 m			72				
19	균열 0.2 mm	0.7 m			73				
20	균열 0.2 mm	0.7 m			74				
21	균열 0.1 mm	0.6 m			75				
22	균열 0.1 mm	0.7 m			76				
23	균열 0.1 mm	0.7 m			77				
24	균열 0.1 mm	0.7 m			78				
25	균열 0.1 mm	0.4 m			79				
26	균열 0.1 mm	0.3 m			80				
27	균열 0.1 mm	0.7 m			81				
28	균열 0.1 mm	0.3 m			82				
29	균열 0.1 mm	0.4 m			83				
30	균열 0.1 mm	0.4 m			84				
31	균열 0.1 mm	0.4 m			85				
32	균열 0.3 mm	1.0 m	산규		86				
33					87				
34					88				
35					89				
36					90				
37					91				
38					92				
39					93				
40					94				
41					95				
42					96				
43					97				
44					98				
45					99				
46					100				
47					101				
48					102				
49					103				
50					104				
51					105				
52					106				
53					107				
54					108				

