


호남고속선 정지고가_854(62.873~62.880km S162-3)

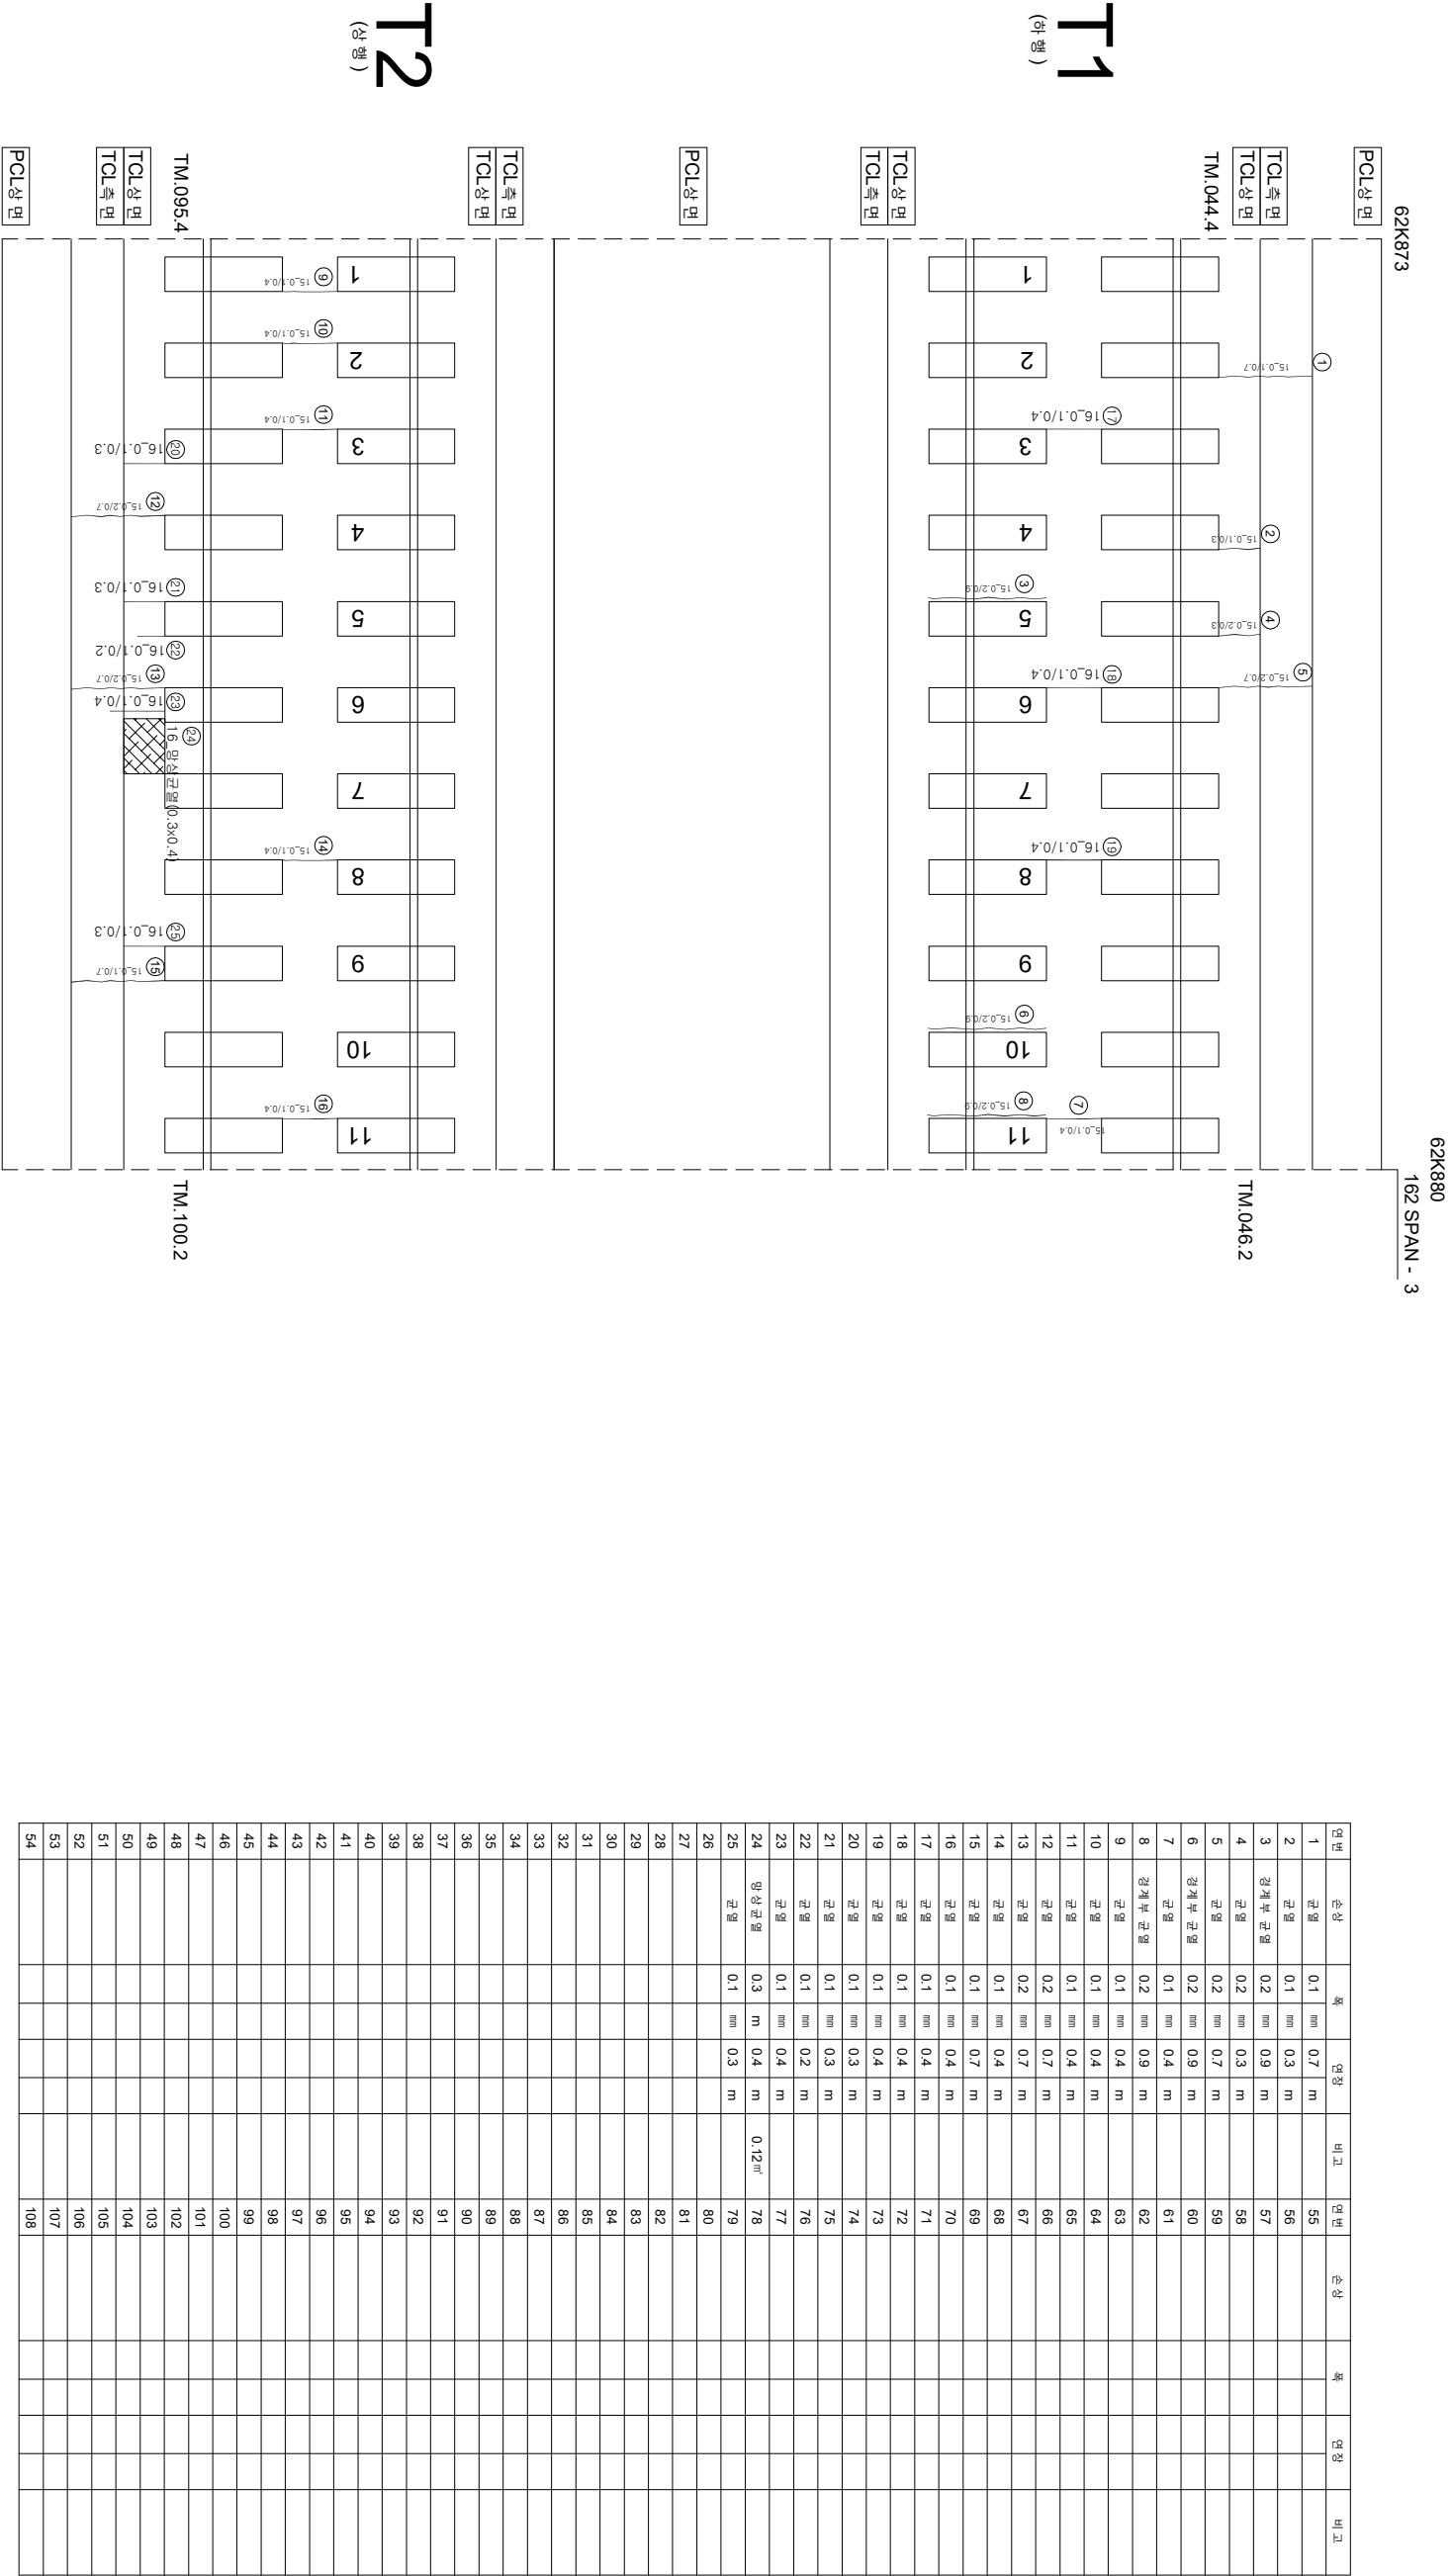

연번	순상	폭	연장	비고	연번	순상	폭	연장	비고
1	균열	0.1 mm	0.7 m		55				
2	균열	0.1 mm	0.3 m		56				
3	장계부 균열	0.2 mm	0.9 m		57				
4	균열	0.2 mm	0.3 m		58				
5	균열	0.2 mm	0.7 m		59				
6	장계부 균열	0.2 mm	0.9 m		60				
7	균열	0.1 mm	0.4 m		61				
8	장계부 균열	0.2 mm	0.9 m		62				
9	균열	0.1 mm	0.4 m		63				
10	균열	0.1 mm	0.4 m		64				
11	균열	0.1 mm	0.4 m		65				
12	균열	0.2 mm	0.7 m		66				
13	균열	0.2 mm	0.7 m		67				
14	균열	0.1 mm	0.4 m		68				
15	균열	0.1 mm	0.7 m		69				
16	균열	0.1 mm	0.4 m		70				
17	균열	0.1 mm	0.4 m		71				
18	균열	0.1 mm	0.4 m		72				
19	균열	0.1 mm	0.4 m		73				
20	균열	0.1 mm	0.3 m		74				
21	균열	0.1 mm	0.3 m		75				
22	균열	0.1 mm	0.2 m		76				
23	균열	0.1 mm	0.4 m		77				
24	양상 균열	0.3 m	0.4 m	0.12㎡	78				
25	균열	0.1 mm	0.3 m		79				
26					80				
27					81				
28					82				
29					83				
30					84				
31					85				
32					86				
33					87				
34					88				
35					89				
36					90				
37					91				
38					92				
39					93				
40					94				
41					95				
42					96				
43					97				
44					98				
45					99				
46					100				
47					101				
48					102				
49					103				
50					104				
51					105				
52					106				
53					107				
54					108				

시	행	사	영	역	영	공	역	사	과			연	
									관	영	척	
KORAIL	한국철도공사	KOREA RAILROAD	2017년도 호남고속선 오송-광주송정간 콘크리트케도 점검용역			(주) 한국구조물안전연구원 (주) 한국토목안전연구원 (재) 한국건설품질연구원	이	복	영	간 원 강 김 경 기 문 은 적 기	연	
												영	문	영	
															영	문	영	
																		영	문	영	
																					영	문	영	
	</