


호남고속선 정지 고가 _ 769(62.278~62.285km S145-3)

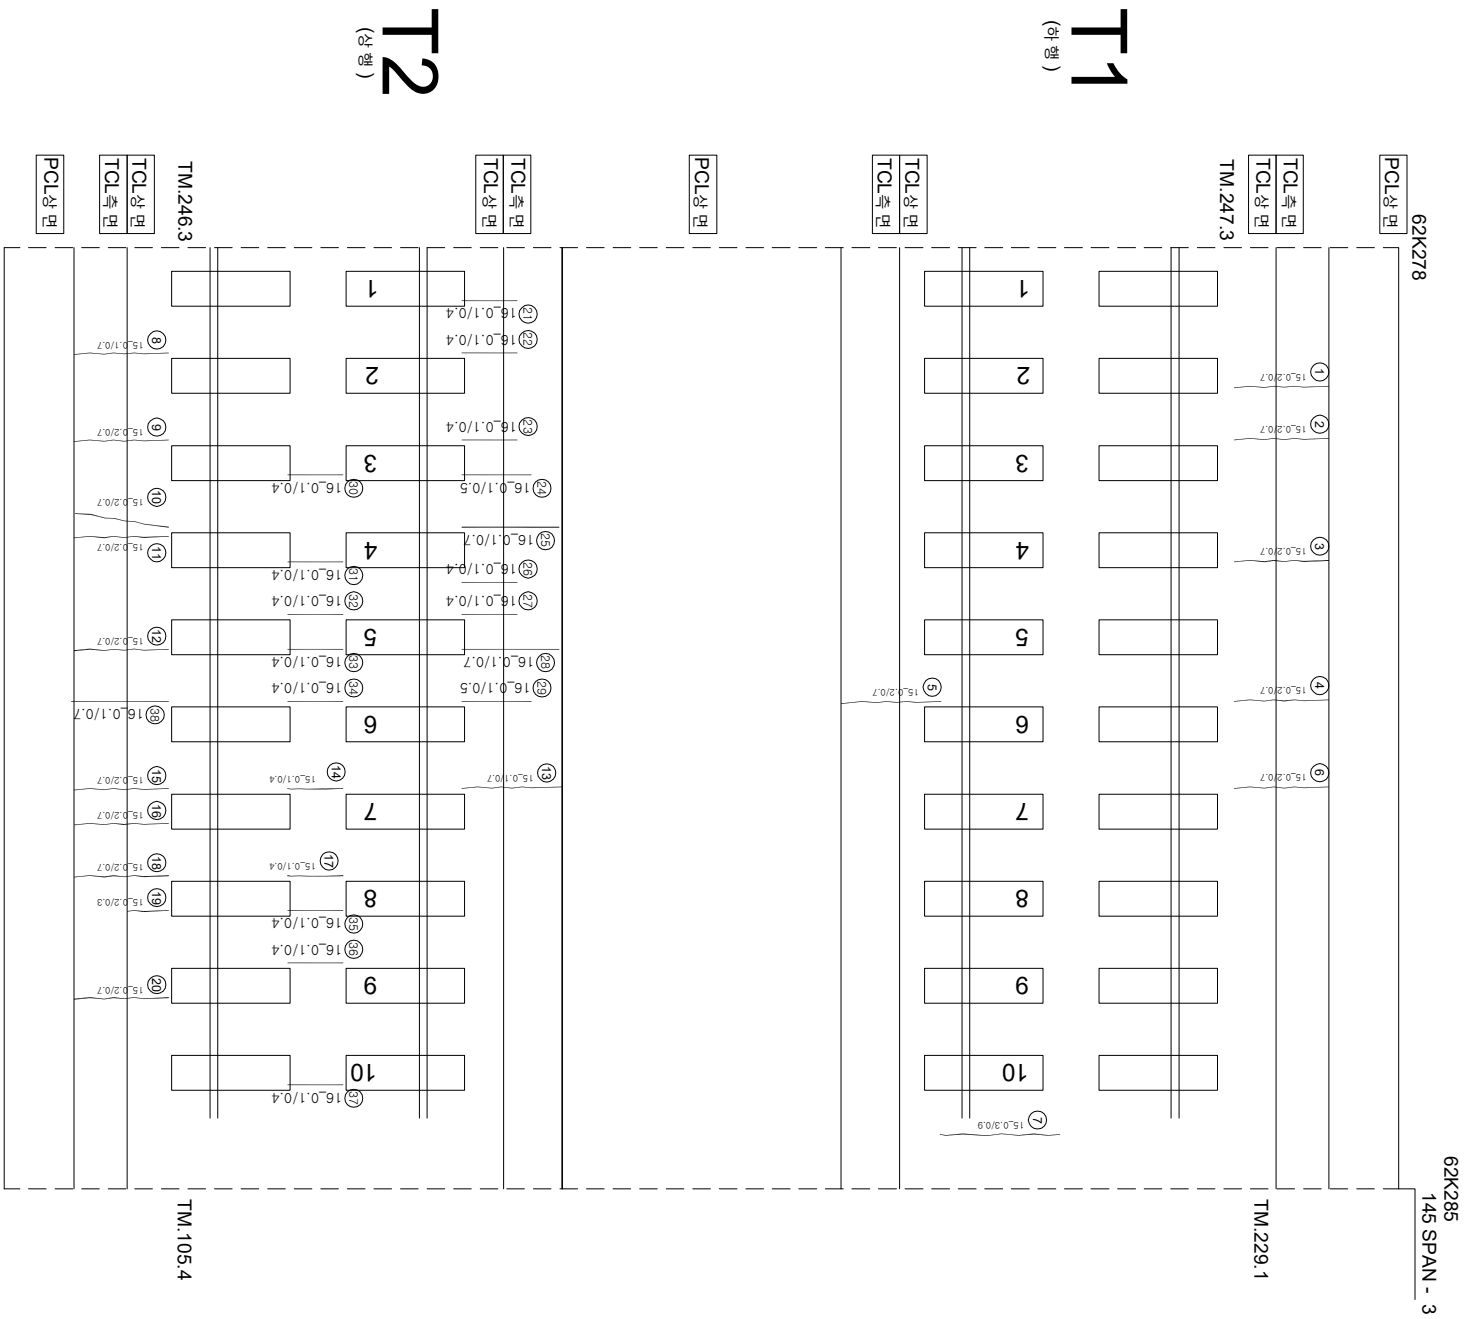

연번	산상	북	연장	비고	연번	산상	북	연장	비고
1	군열	0.2 mm	0.7 m		55				
2	군열	0.2 mm	0.7 m		56				
3	군열	0.2 mm	0.7 m		57				
4	군열	0.2 mm	0.7 m		58				
5	군열	0.2 mm	0.7 m		59				
6	군열	0.2 mm	0.7 m		60				
8	군열	0.1 mm	0.7 m		62				
9	군열	0.2 mm	0.7 m		63				
10	군열	0.2 mm	0.7 m		64				
11	군열	0.2 mm	0.7 m		65				
12	군열	0.2 mm	0.7 m		66				
13	군열	0.1 mm	0.7 m		67				
14	군열	0.1 mm	0.4 m		68				
15	군열	0.2 mm	0.7 m		69				
16	군열	0.2 mm	0.7 m		70				
17	군열	0.1 mm	0.4 m		71				
18	군열	0.2 mm	0.7 m		72				
19	군열	0.2 mm	0.3 m		73				
20	군열	0.2 mm	0.7 m		74				
21	군열	0.1 mm	0.4 m		75				
22	군열	0.1 mm	0.4 m		76				
23	군열	0.1 mm	0.4 m		77				
24	군열	0.1 mm	0.5 m		78				
25	군열	0.1 mm	0.7 m		79				
26	군열	0.1 mm	0.4 m		80				
27	군열	0.1 mm	0.4 m		81				
28	군열	0.1 mm	0.7 m		82				
29	군열	0.1 mm	0.5 m		83				
30	군열	0.1 mm	0.4 m		84				
31	군열	0.1 mm	0.4 m		85				
32	군열	0.1 mm	0.4 m		86				
33	군열	0.1 mm	0.4 m		87				
34	군열	0.1 mm	0.4 m		88				
35	군열	0.1 mm	0.4 m		89				
36	군열	0.1 mm	0.4 m		90				
37	군열	0.1 mm	0.4 m		91				
38	군열	0.1 mm	0.7 m		92				
39					93				
40					94				
41					95				
42					96				
43					97				
44					98				
45					99				
46					100				
47					101				
48					102				
49					103				
50					104				
51					105				
52					106				
53					107				
54					108				

시	행	사	공	여	공	여	사	단		정
								과 제 업 지	장 의 업 지	
 한국철도공사 KOREA RAILROAD										
			2017년도 호남고속선 오송-광주승정간 콘크리트케도 점검용역							
			(주) 한국구조물안전연구원 (주) 한국도로안전연구원 (재) 한국건설품질연구원							
			이		영		간윤경 김경기 문석기			
			〰〰〰		〰〰〰		〰〰〰		〰〰〰	
			0.220		0.220		0.220		0.220	
			(0.50m이하 : 흑색)		(0.50m이하 : 청색)		(0.50m이하 : 청색)		(0.50m이하 : 청색)	
			〰〰〰		〰〰〰		〰〰〰		〰〰〰	
			0.420		0.420		0.420		0.420	
			(0.50m초과 1.00m이하 : 적색)		(0.50m초과 1.00m이하 : 적색)		(0.50m초과 1.00m이하 : 적색)		(0.50m초과 1.00m이하 : 적색)	
			〰〰〰		〰〰〰		〰〰〰		〰〰〰	
			1.020		1.020		1.020		1.020	
			(1.00m이상 : 분홍색)		(1.00m이상 : 분홍색)		(1.00m이상 : 분홍색)		(1.00m이상 : 분홍색)	
