호남고속선 정지고가_988(63.781~63.788km, S188-4)

외관조사망도 번호
B18_정지고가_988(63k781~63k788)

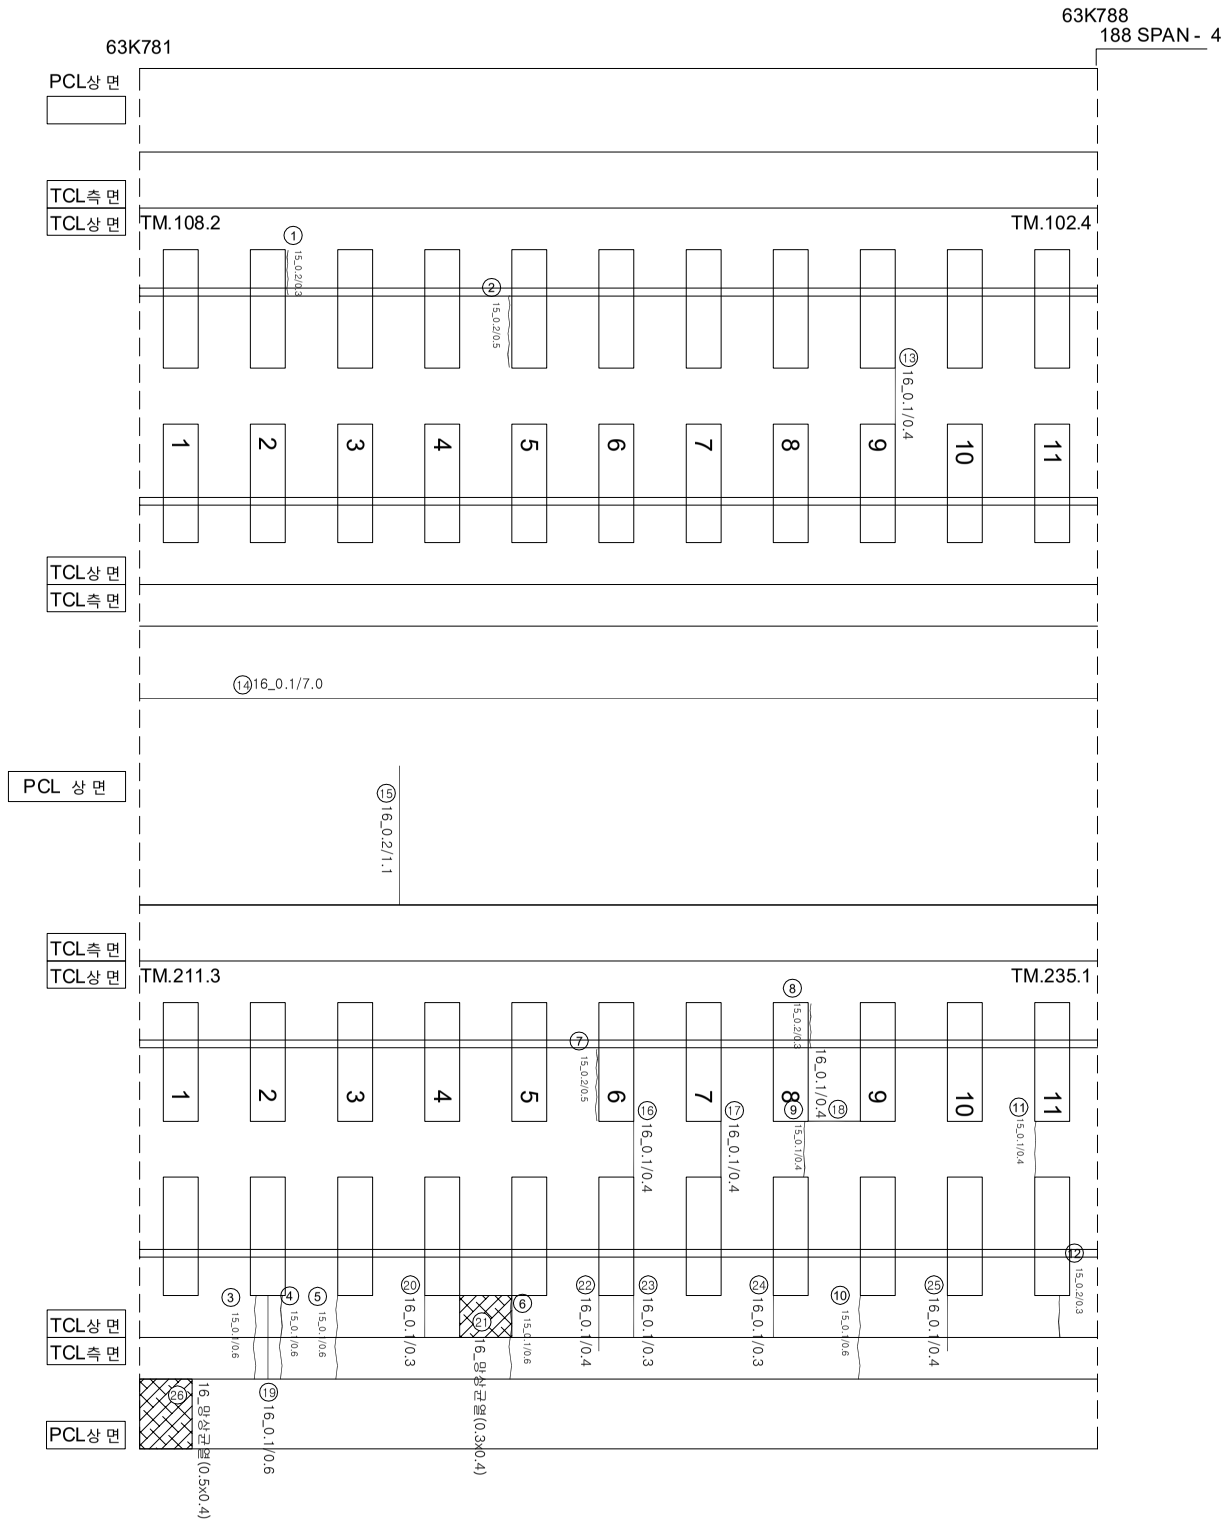
63K781
63K788
188 SPAN - 4
PCL상 면
TCL측 면
TCL상 면
TM.108.2
TM.102.4
15_0.2/0.3
15_0.2/0.5
16_0.1/0.4
1 2 3 4 5 6 7 8 9 10 11
TCL상 면
TCL측 면
16_0.1/7.0
PCL 상 면
16_0.2/1.1
TCL측 면
TCL상 면
TM.211.3
TM.235.1
15_0.2/0.2
15_0.2/0.5
16_0.1/0.4
15_0.1/0.4
15_0.2/0.3
15_0.1/0.6
16_0.1/0.3
16_0.1/0.4
16_0.1/0.3
16_0.1/0.4
16_0.1/0.3
16_0.1/0.4
16_0.1/0.3
16_0.1/0.6
16_0.1/0.6
16_0.1/0.6