


호남고속선 정지코가 - 1008(63.921~63.928km, S192-4)

63K921

63K928
192 SPAN - 4

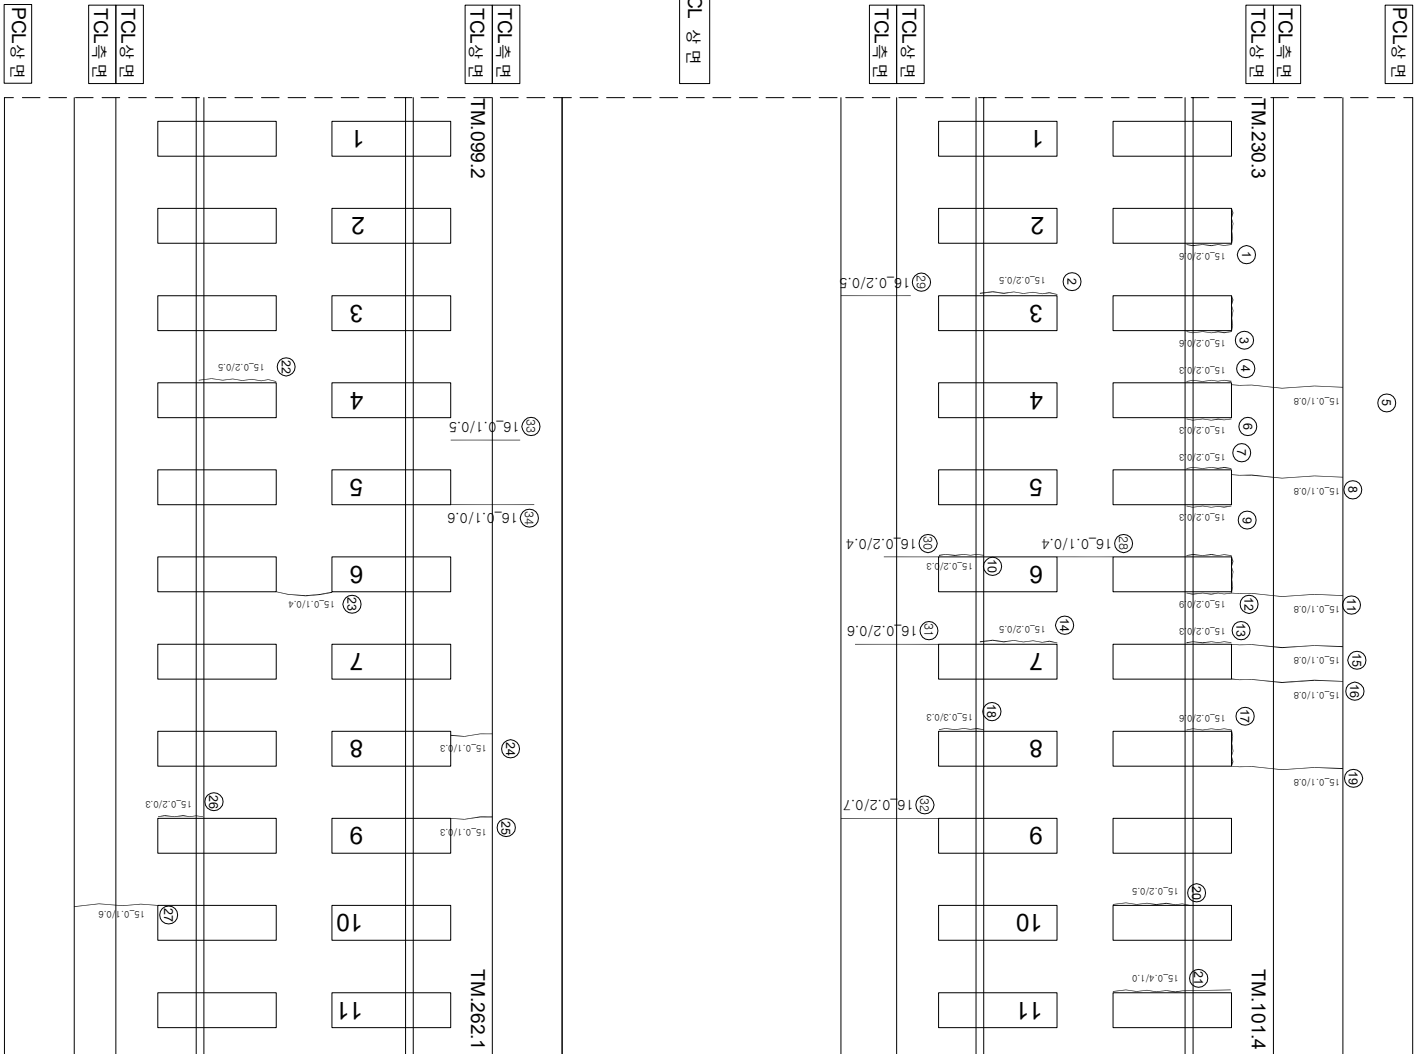

연번	순상	폭	연창	비고	연번	순상	폭	연창	비고
1	강계부 군열	0.2 mm	0.6 m	m	55				
2	강계부 군열	0.2 mm	0.5 m		56				
3	강계부 군열	0.2 mm	0.6 m		57				
4	강계부 군열	0.2 mm	0.3 m		58				
5	군열	0.1 mm	0.8 m		59				
6	강계부 군열	0.2 mm	0.3 m		60				
7	강계부 군열	0.2 mm	0.3 m		61				
8	군열	0.1 mm	0.8 m		62				
9	강계부 군열	0.2 mm	0.3 m		63				
10	강계부 군열	0.2 mm	0.3 m		64				
11	군열	0.1 mm	0.8 m		65				
12	강계부 군열	0.2 mm	0.9 m		66				
13	강계부 군열	0.2 mm	0.3 m		67				
14	강계부 군열	0.2 mm	0.5 m		68				
15	군열	0.1 mm	0.8 m		69				
16	군열	0.1 mm	0.8 m		70				
17	강계부 군열	0.2 mm	0.6 m		71				
18	강계부 군열	0.3 mm	0.3 m		72				
19	군열	0.1 mm	0.8 m		73				
20	강계부 군열	0.2 mm	0.5 m		74				
21	강계부 군열	0.2 mm	0.5 m	복, 깊이 증가	75				
22	강계부 군열	0.2 mm	0.5 m		76				
23	군열	0.1 mm	0.4 m		77				
24	군열	0.1 mm	0.3 m		78				
25	군열	0.1 mm	0.3 m		79				
26	강계부 군열	0.2 mm	0.3 m		80				
27	군열	0.1 mm	0.6 m		81				
28	군열	0.1 mm	0.4 m		82				
29	군열	0.2 mm	0.5 m		83				
30	군열	0.2 mm	0.4 m		84				
31	군열	0.2 mm	0.6 m		85				
32	군열	0.2 mm	0.7 m		86				
33	군열	0.1 mm	0.5 m		87				
34	군열	0.1 mm	0.6 m		88				
35					89				
36					90				
37					91				
38					92				
39					93				
40					94				
41					95				
42					96				
43					97				
44					98				
45					99				
46					100				
47					101				
48					102				
49					103				
50					104				
51					105				
52					106				
53					107				
54					108				

[illegible]