


호남고속선 정지코가 - 1009(63.928~63.935km, S192-5)

63K928

P192
63K935
192 SPAN - 5

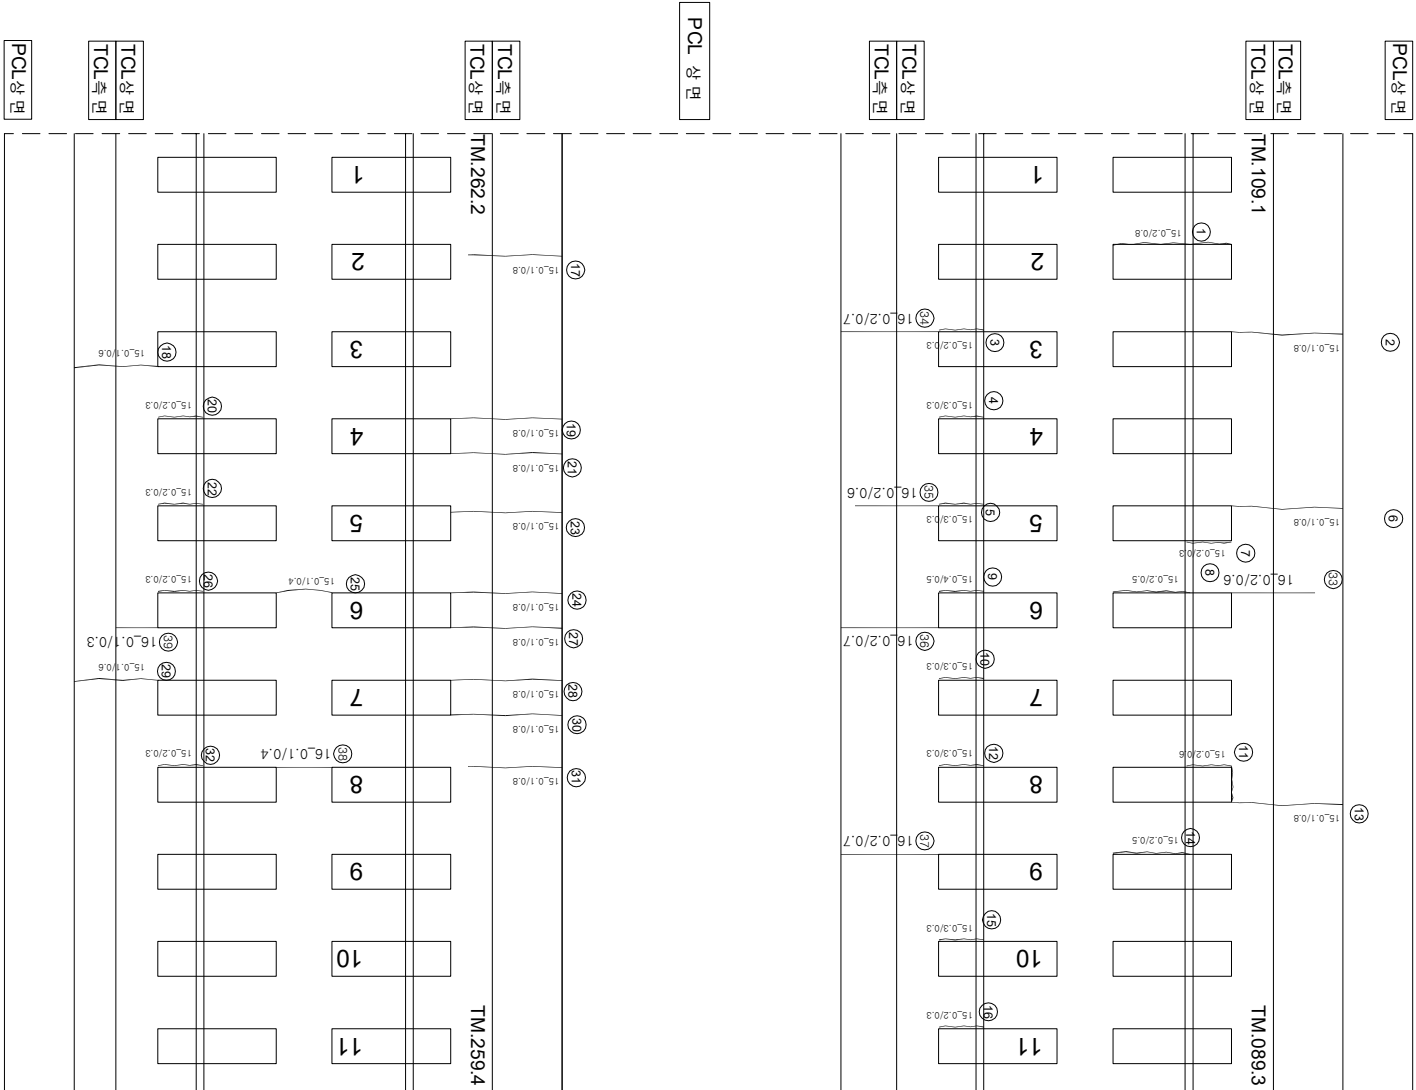

연번	순상	폭	연장	비고	연번	순상	폭	연장	비고
1	강계부 군열	0.2	m		55				
2	군열	0.1	0.8	m	56				
3	강계부 군열	0.2	0.3	m	57				
4	강계부 군열	0.3	0.3	m	58				
5	강계부 군열	0.3	0.3	m	59				
6	군열	0.1	0.8	m	60				
7	강계부 군열	0.2	0.3	m	61				
8	강계부 군열	0.2	0.5	m	62				
9	강계부 군열	0.4	0.5	m	63	북, 권이 증가			
10	강계부 군열	0.3	0.3	m	64				
11	강계부 군열	0.2	0.6	m	65				
12	강계부 군열	0.3	0.3	m	66				
13	군열	0.1	0.8	m	67				
14	강계부 군열	0.2	0.5	m	68				
15	강계부 군열	0.3	0.3	m	69				
16	강계부 군열	0.2	0.3	m	70				
17	군열	0.1	0.8	m	71				
18	군열	0.1	0.6	m	72				
19	군열	0.1	0.8	m	73				
20	강계부 군열	0.2	0.3	m	74				
21	군열	0.1	0.8	m	75				
22	강계부 군열	0.2	0.3	m	76				
23	군열	0.1	0.8	m	77				
24	군열	0.1	0.8	m	78				
25	군열	0.1	0.4	m	79				
26	강계부 군열	0.2	0.3	m	80				
27	군열	0.1	0.8	m	81				
28	군열	0.1	0.8	m	82				
29	군열	0.1	0.6	m	83				
30	군열	0.1	0.8	m	84				
31	군열	0.1	0.8	m	85				
32	강계부 군열	0.2	0.3	m	86				
33	군열	0.2	0.6	m	87				
34	군열	0.2	0.7	m	88				
35	군열	0.2	0.6	m	89				
36	군열	0.2	0.7	m	90				
37	군열	0.2	0.7	m	91				
38	군열	0.1	0.4	m	92				
39	군열	0.1	0.3	m	93				
40					94				
41					95				
42					96				
43					97				
44					98				
45					99				
46					100				
47					101				
48					102				
49					103				
50					104				
51					105				
52					106				
53					107				
54					108				

[illegible]