


호남고속선 정지코가 - 1010(63.935~63.942km, S193-1)

63K935

63K942
193 SPAN - 1

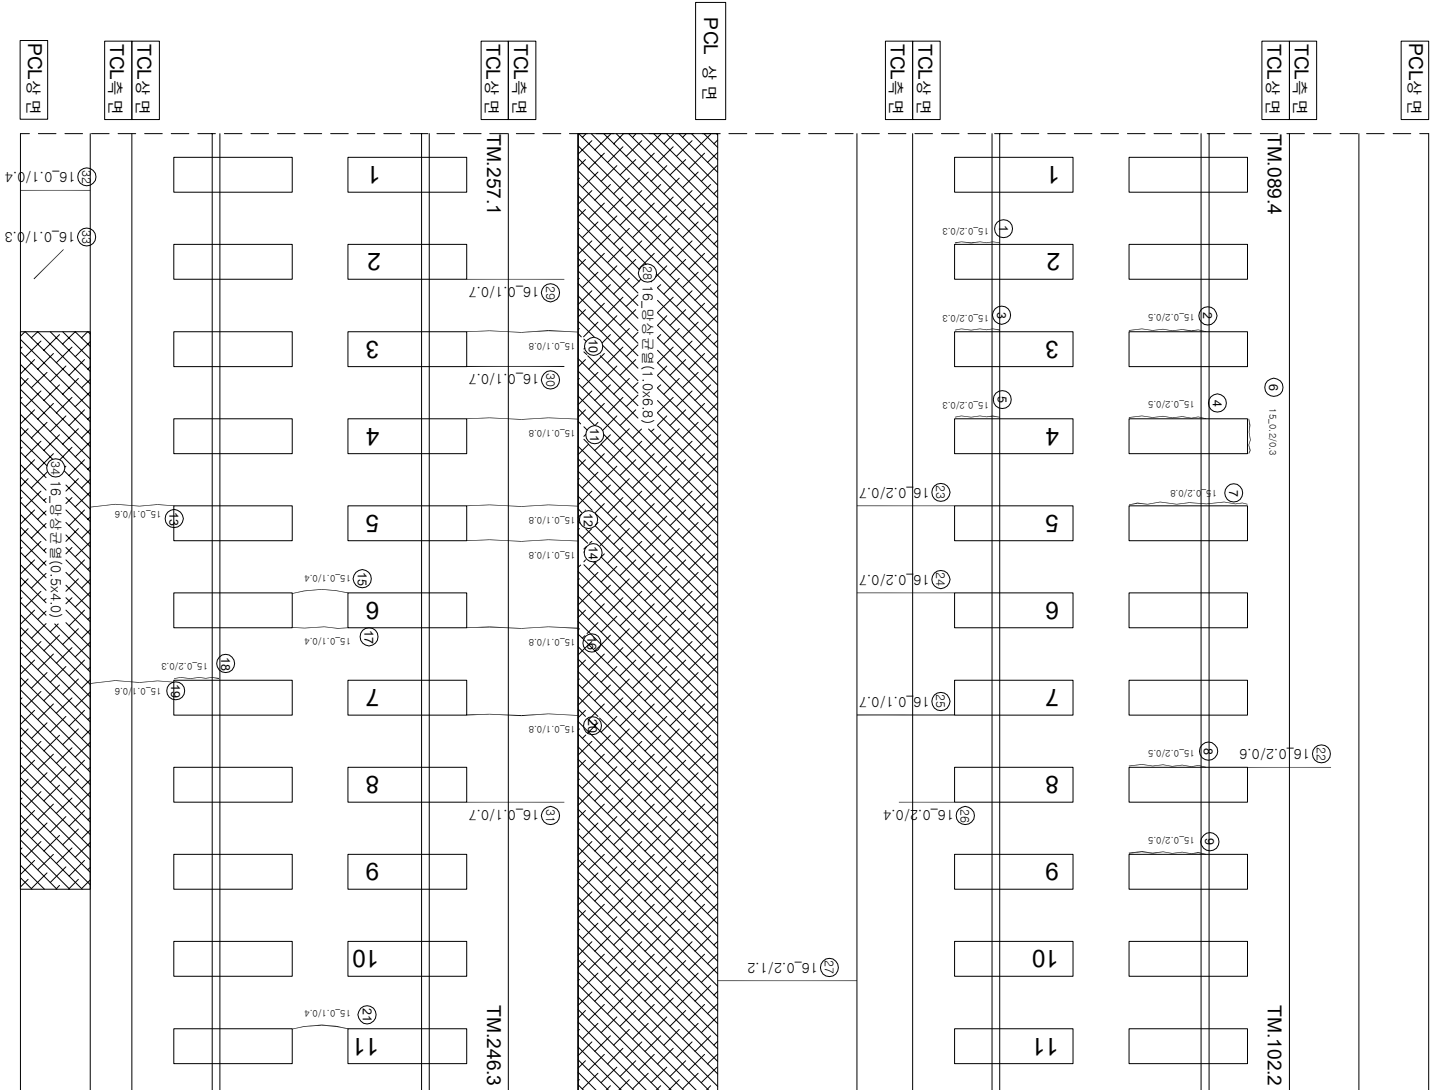

연번	순상	폭	연장	비고	연번	순상	폭	연장	비고
1	강계부 군열	0.2	0.3	m	55				
2	강계부 군열	0.2	0.5	m	56				
3	강계부 군열	0.2	0.3	m	57				
4	강계부 군열	0.2	0.5	m	58				
5	강계부 군열	0.2	0.3	m	59				
6	강계부 군열	0.2	0.3	m	60				
7	강계부 군열	0.2	0.8	m	61				
8	강계부 군열	0.2	0.5	m	62				
9	강계부 군열	0.2	0.5	m	63				
10	군열	0.1	0.8	m	64				
11	군열	0.1	0.8	m	65				
12	군열	0.1	0.8	m	66				
13	군열	0.1	0.6	m	67				
14	군열	0.1	0.8	m	68				
15	군열	0.1	0.4	m	69				
16	군열	0.1	0.8	m	70				
17	군열	0.1	0.4	m	71				
18	강계부 군열	0.2	0.3	m	72				
19	군열	0.1	0.6	m	73				
20	군열	0.1	0.8	m	74				
21	군열	0.1	0.4	m	75				
22	군열	0.2	0.6	m	76				
23	군열	0.2	0.7	m	77				
24	군열	0.2	0.7	m	78				
25	군열	0.1	0.7	m	79				
26	군열	0.2	0.4	m	80				
27	군열	0.2	1.2	m	81				
28	망상 군열	1.0	6.8	m	82				
29	군열	0.1	0.7	m	83				
30	군열	0.1	0.7	m	84				
31	군열	0.1	0.7	m	85				
32	군열	0.1	0.4	m	86				
33	군열	0.1	0.3	m	87				
34	망상 군열	0.5	4.0	m	88				
35					89				
36					90				
37					91				
38					92				
39					93				
40					94				
41					95				
42					96				
43					97				
44					98				
45					99				
46					100				
47					101				
48					102				
49					103				
50					104				
51					105				
52					106				
53					107				
54					108				

[illegible]