


호남고속선 정지코가_1015(63.970~63.977km, S194-1)

63K970

63K977
194 SPAN - 1

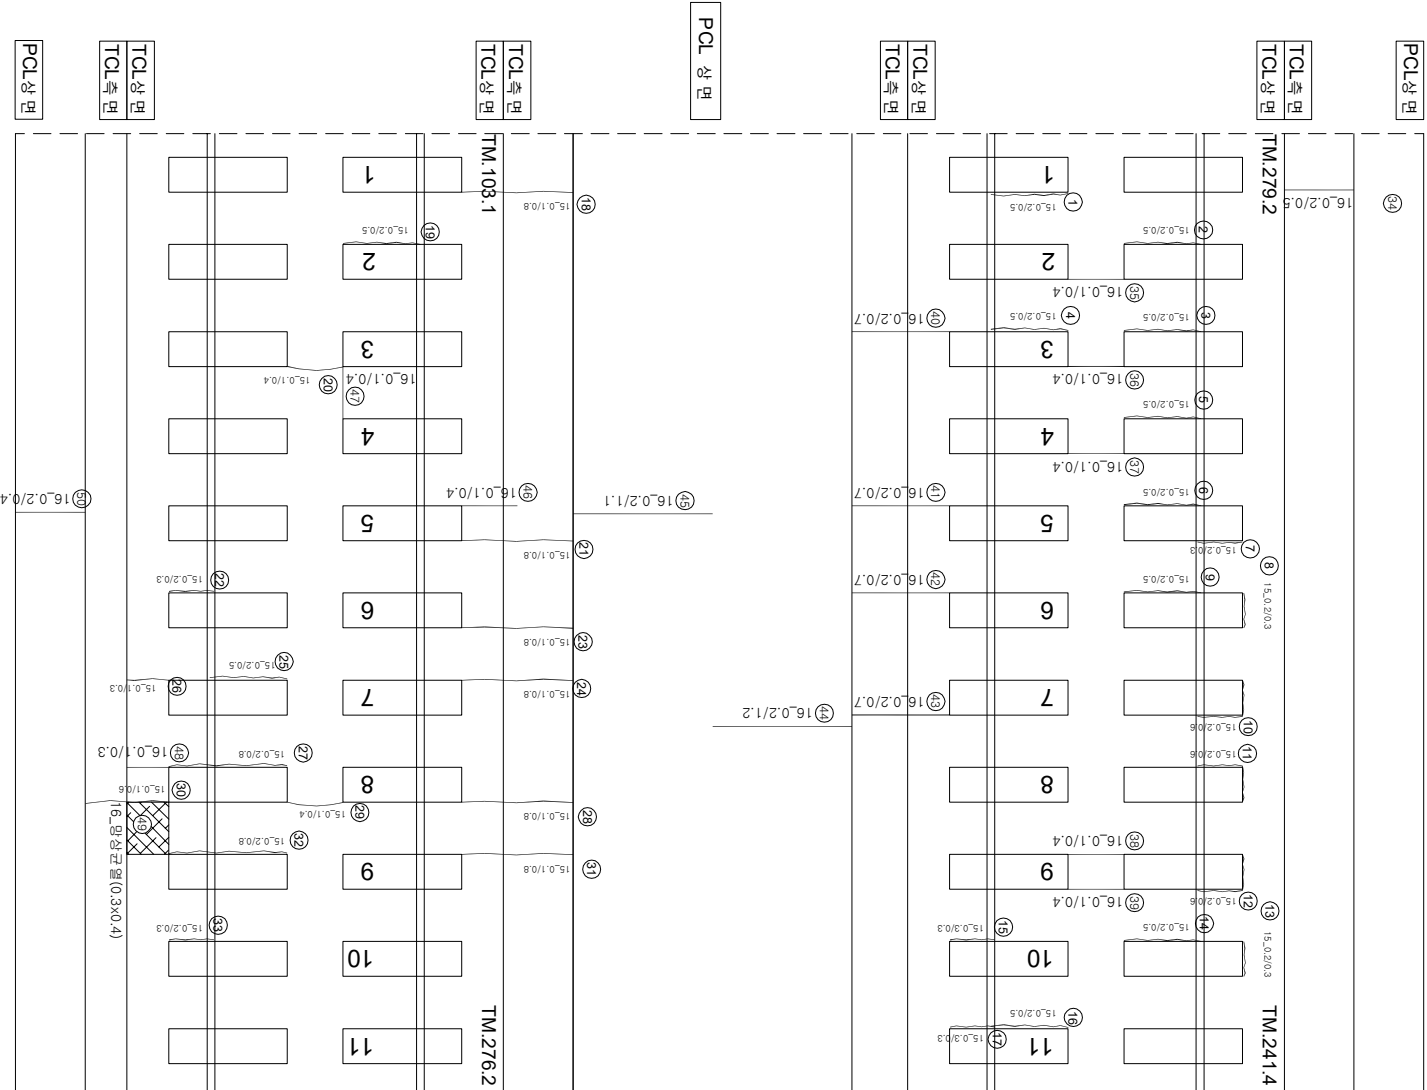

연번	순상	폭	연장	비고	연번	순상	폭	연장	비고
1	강제부 군열	0.2	m		55				
2	강제부 군열	0.2	m		56				
3	강제부 군열	0.2	m		57				
4	강제부 군열	0.2	m		58				
5	강제부 군열	0.2	m		59				
6	강제부 군열	0.2	m		60				
7	강제부 군열	0.2	m		61				
8	강제부 군열	0.2	m		62				
9	강제부 군열	0.2	m		63				
10	강제부 군열	0.2	m		64				
11	강제부 군열	0.2	m		65				
12	강제부 군열	0.2	m		66				
13	강제부 군열	0.2	m		67				
14	강제부 군열	0.2	m		68				
15	강제부 군열	0.3	m		69				
16	강제부 군열	0.2	m		70				
17	강제부 군열	0.3	m		71				
18	군열	0.1	m		72				
19	강제부 군열	0.2	m		73				
20	군열	0.1	m		74				
21	군열	0.1	m		75				
22	강제부 군열	0.2	m		76				
23	군열	0.1	m		77				
24	군열	0.1	m		78				
25	강제부 군열	0.2	m		79				
26	군열	0.1	m		80				
27	강제부 군열	0.2	m		81				
28	군열	0.1	m		82				
29	군열	0.1	m		83				
30	군열	0.1	m		84				
31	군열	0.1	m		85				
32	강제부 군열	0.2	m		86				
33	강제부 군열	0.2	m		87				
34	군열	0.2	m		88				
35	군열	0.1	m		89				
36	군열	0.1	m		90				
37	군열	0.1	m		91				
38	군열	0.1	m		92				
39	군열	0.1	m		93				
40	군열	0.2	m		94				
41	군열	0.2	m		95				
42	군열	0.2	m		96				
43	군열	0.2	m		97				
44	군열	0.2	m		98				
45	군열	0.2	m		99				
46	군열	0.1	m		100				
47	군열	0.1	m		101				
48	군열	0.1	m		102				
49	영상 군열	0.3	m		103				
50	군열	0.2	m		104				
51					105				
52					106				
53					107				
54					108				

[illegible]