


호남고속선 정지코가_1025(64.040~64.047km, S196-1)

64K040

64K047
196 SPAN - 1

196 SPAN - 1

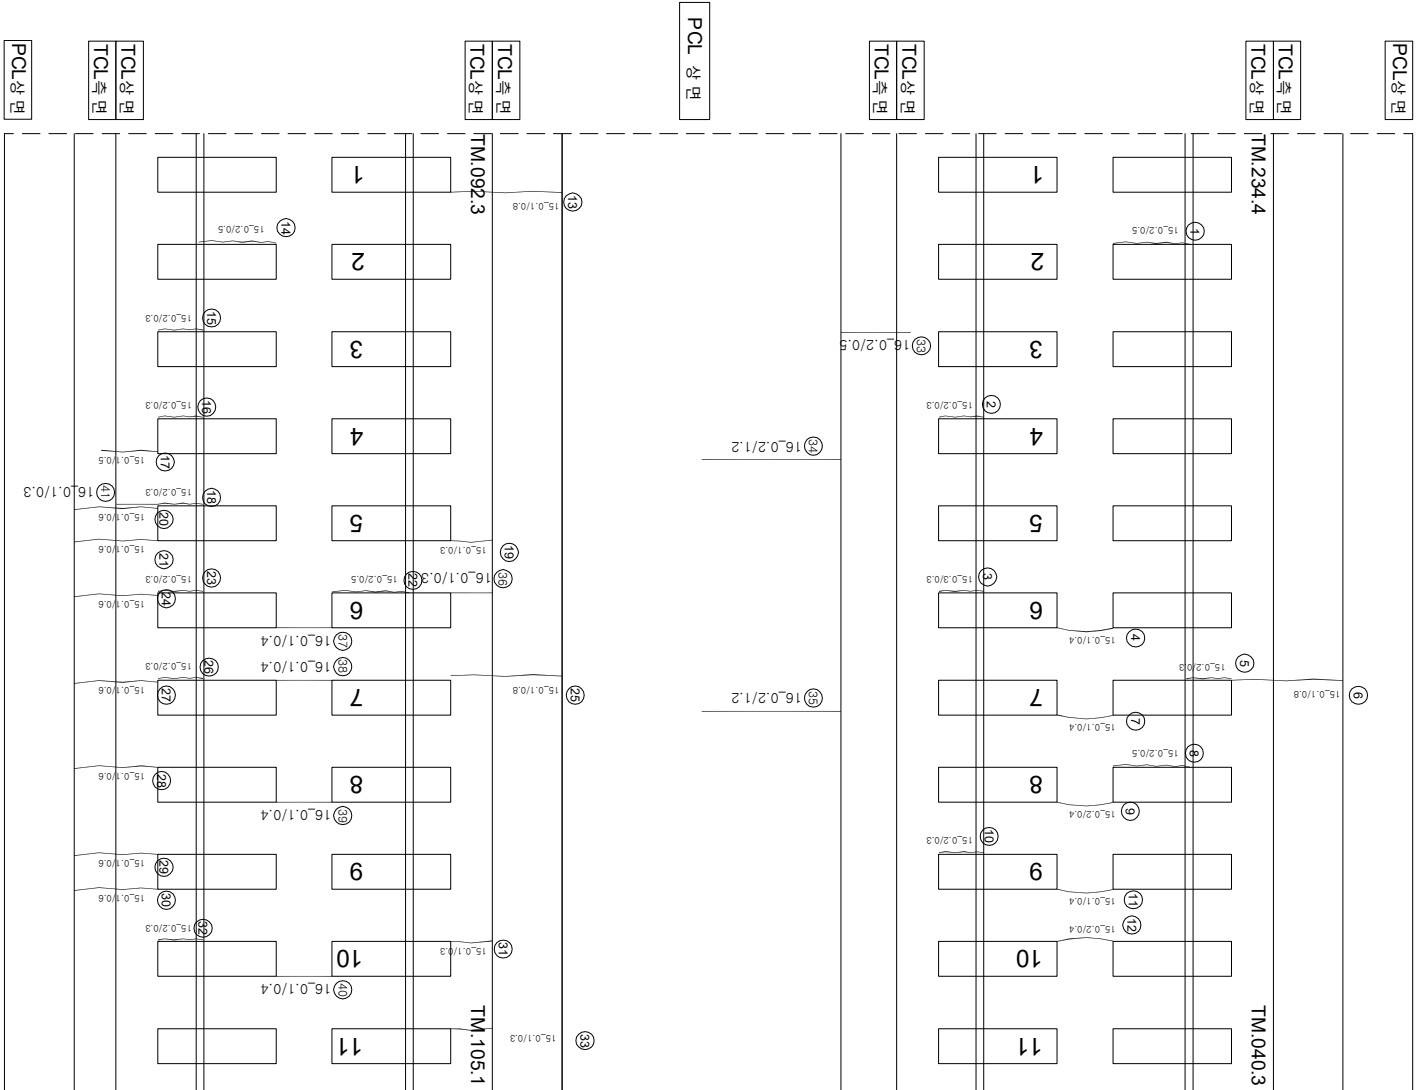

연번	순서	목	연장	비고	연번	순서	목	연장	비고
1	경계부 군열	0.2 mm	0.5 m	m	55				
2	경계부 군열	0.2 mm	0.3 m	m	56				
3	경계부 군열	0.3 mm	0.3 m		57				
4	군열	0.1 mm	0.4 m	m	58				
5	경계부 군열	0.2 mm	0.3 m	m	59				
6	군열	0.1 mm	0.8 m	m	60				
7	군열	0.1 mm	0.4 m	m	61				
8	경계부 군열	0.2 mm	0.5 m	m	62				
9	군열	0.2 mm	0.4 m	m	63				
10	경계부 군열	0.2 mm	0.3 m	m	64				
11	군열	0.1 mm	0.4 m	m	65				
12	군열	0.2 mm	0.4 m	m	66				
13	군열	0.1 mm	0.8 m	m	67				
14	경계부 군열	0.2 mm	0.5 m	m	68				
15	경계부 군열	0.2 mm	0.3 m	m	69				
16	경계부 군열	0.2 mm	0.3 m	m	70				
17	군열	0.1 mm	0.5 m	m	71				
18	경계부 군열	0.2 mm	0.3 m	m	72				
19	군열	0.1 mm	0.3 m	m	73				
20	군열	0.1 mm	0.6 m	m	74				
21	군열	0.1 mm	0.6 m	m	75				
22	경계부 군열	0.2 mm	0.5 m	m	76				
23	경계부 군열	0.2 mm	0.3 m	m	77				
24	군열	0.1 mm	0.6 m	m	78				
25	군열	0.1 mm	0.8 m	m	79				
26	경계부 군열	0.2 mm	0.3 m	m	80				
27	군열	0.1 mm	0.6 m	m	81				
28	군열	0.1 mm	0.6 m	m	82				
29	군열	0.1 mm	0.6 m	m	83				
30	군열	0.1 mm	0.6 m	m	84				
31	군열	0.1 mm	0.3 m	m	85				
32	경계부 군열	0.2 mm	0.3 m	m	86				
33	군열	0.2 mm	0.5 m	m	87				
34	군열	0.2 mm	1.2 m	m	88				
35	군열	0.2 mm	1.2 m	m	89				
36	군열	0.1 mm	0.3 m	m	90				
37	군열	0.1 mm	0.4 m	m	91				
38	군열	0.1 mm	0.4 m	m	92				
39	군열	0.1 mm	0.4 m	m	93				
40	군열	0.1 mm	0.4 m	m	94				
41	군열	0.1 mm	0.3 m	m	95				
42					96				
43					97				
44					98				
45					99				
46					100				
47					101				
48					102				
49					103				
50					104				
51					105				
52					106				
53					107				
54					108				

시행	사명	영역	영역명	조사	면적		단	경														
					계면적	영역면적																
KORAIL 한국철도공사 KOREA RAILROAD	한국철도공사	영역	영역	사	(주) 한국조물안전연구원 (주)한국도로안전연구원 (재)한국건설품질연구원	이	복	영	간	경												
											면적	영역면적	간	영								
															면적	영역면적	간	영				
																			면적	영역면적	간	영
0.220 (0.30m이하) : 역책	한도도장본리	한도도장본리																				
0.420 (0.30m초과 0.50m이하) : 형책	망상	망상																				
0.620 (0.50m초과 1.00m이하) : 적책	바리,바락,파손	바리,바락,파손																				
1.020 (1.00m이상) : 분출책	한도	한도																				
1.020 (1.00m이상) : 분출책	한도	한도																				