


호남고속선 정지코가_1040(64.145~64.152km, S199-1)

64K145

64K152
199 SPAN - 1

199 SPAN - 1

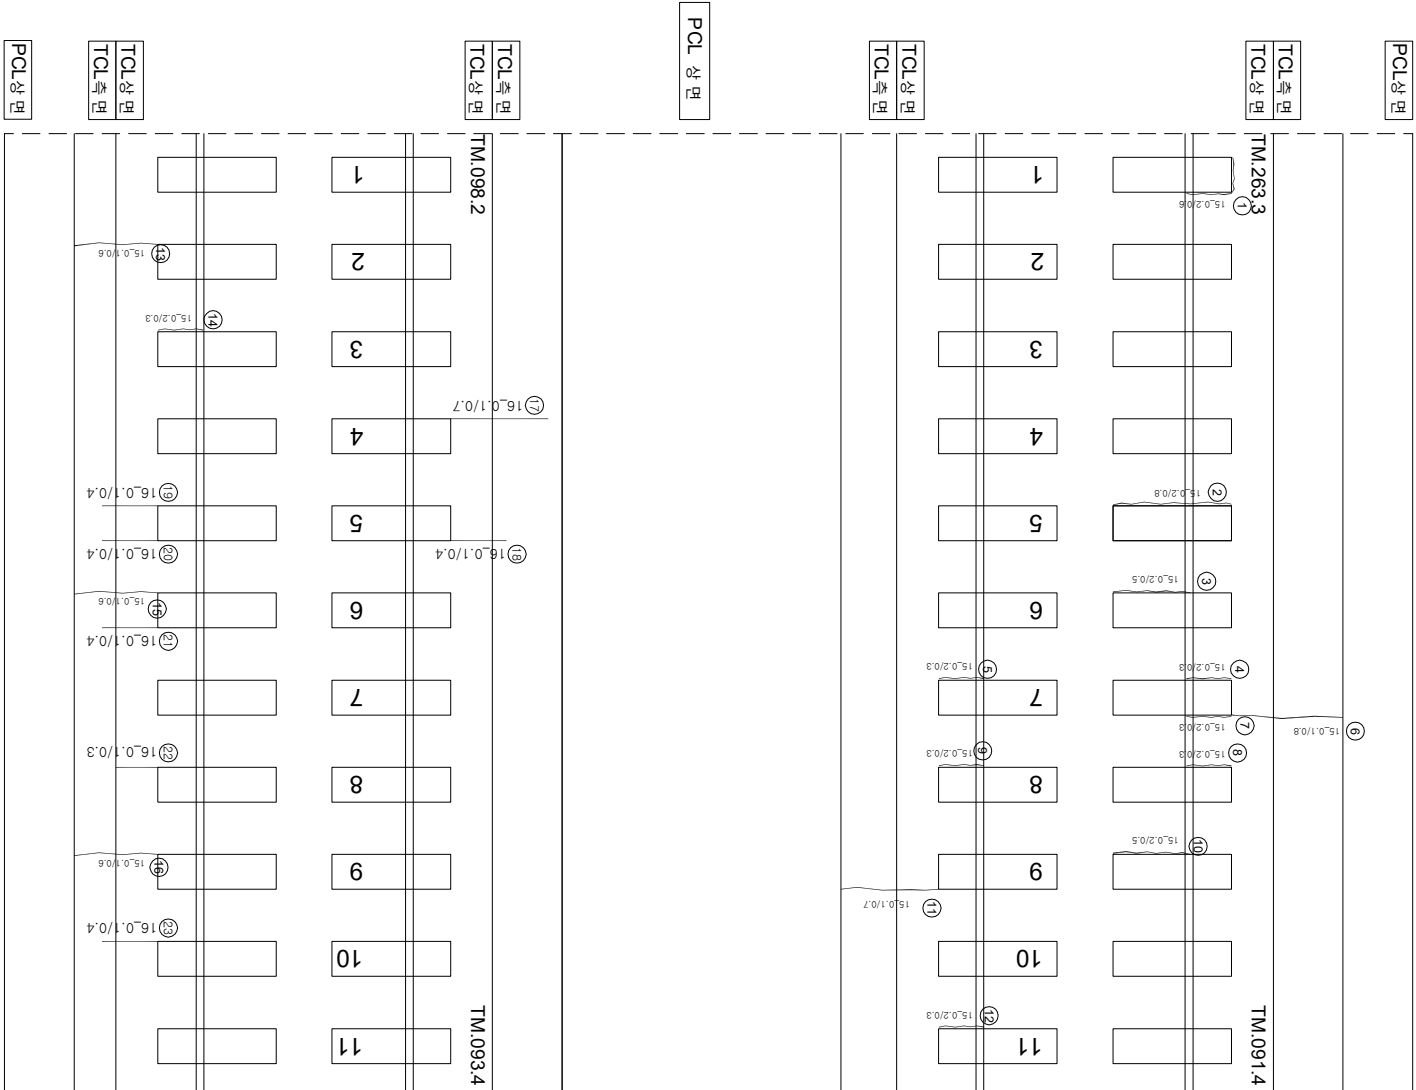

연번	순상	폭	연장	비고	연번	순상	폭	연장	비고
1	강제부 균열	0.2	mm	0.6 m		55			
2	강제부 균열	0.2	mm	0.8 m		56			
3	강제부 균열	0.2	mm	0.5 m		57			
4	강제부 균열	0.2	mm	0.3 m		58			
5	강제부 균열	0.2	mm	0.3 m		59			
6	균열	0.1	mm	0.8 m		60			
7	강제부 균열	0.2	mm	0.3 m		61			
8	강제부 균열	0.2	mm	0.3 m		62			
9	강제부 균열	0.2	mm	0.3 m		63			
10	강제부 균열	0.2	mm	0.5 m		64			
11	균열	0.1	mm	0.7 m		65			
12	강제부 균열	0.2	mm	0.3 m		66			
13	균열	0.1	mm	0.6 m		67			
14	강제부 균열	0.2	mm	0.3 m		68			
15	균열	0.1	mm	0.6 m		69			
16	균열	0.1	mm	0.6 m		70			
17	균열	0.1	mm	0.7 m		71			
18	균열	0.1	mm	0.4 m		72			
19	균열	0.1	mm	0.4 m		73			
20	균열	0.1	mm	0.4 m		74			
21	균열	0.1	mm	0.4 m		75			
22	균열	0.1	mm	0.3 m		76			
23	균열	0.1	mm	0.4 m		77			
24						78			
25						79			
26						80			
54						108			

[illegible]