


호남고속선 정지코가 - 1057(64.264~64.271km, S202-3)

64K264

64K271
202 SPAN - 3

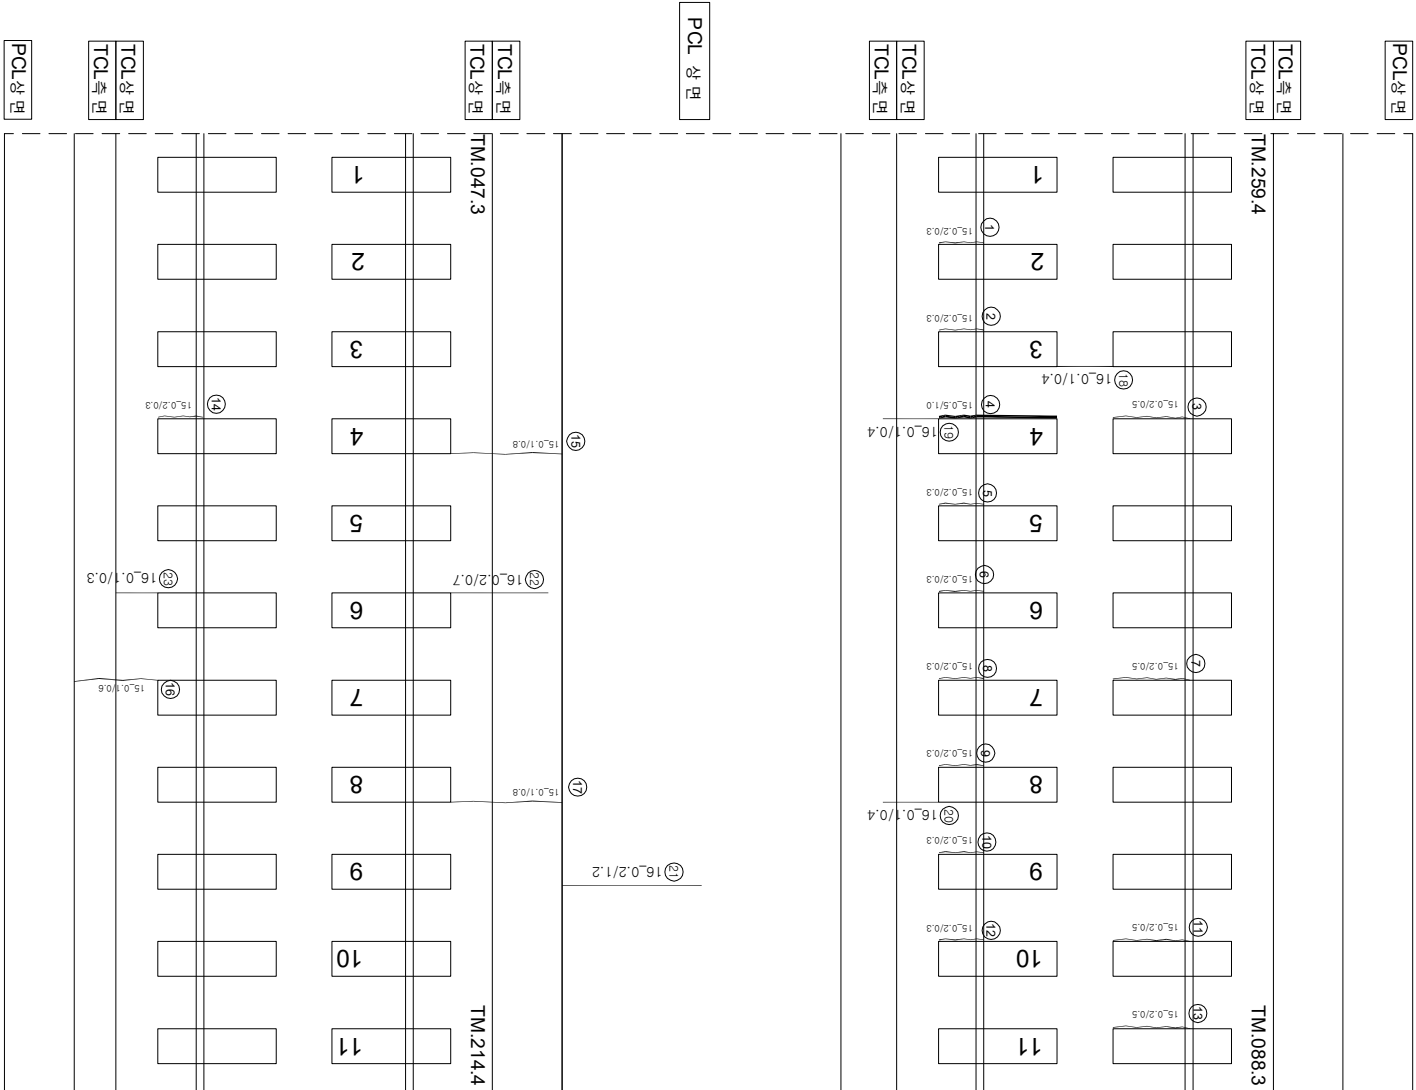

연번	순상	폭	연청	비고	연번	순상	폭	연청	비고
1	강제부 군열	0.2 mm	0.3 m		55				
2	강제부 군열	0.2 mm	0.3 m		56				
3	강제부 군열	0.2 mm	0.5 m		57				
4	강제부 군열	0.5 mm	1.0 m	같이줄기	58				
5	강제부 군열	0.2 mm	0.3 m		59				
6	강제부 군열	0.2 mm	0.3 m		60				
7	강제부 군열	0.2 mm	0.5 m		61				
8	강제부 군열	0.2 mm	0.3 m		62				
9	강제부 군열	0.2 mm	0.3 m		63				
10	강제부 군열	0.2 mm	0.3 m		64				
11	강제부 군열	0.2 mm	0.5 m		65				
12	강제부 군열	0.2 mm	0.3 m		66				
13	강제부 군열	0.2 mm	0.5 m		67				
14	강제부 군열	0.2 mm	0.3 m		68				
15	군열	0.1 mm	0.8 m		69				
16	군열	0.1 mm	0.6 m		70				
17	군열	0.1 mm	0.8 m		71				
18	군열	0.1 mm	0.4 m		72				
19	군열	0.1 mm	0.4 m		73				
20	군열	0.1 mm	0.4 m		74				
21	군열	0.2 mm	1.2 m		75				
22	군열	0.2 mm	0.7 m		76				
23	군열	0.1 mm	0.3 m		77				
24					78				
25					79				
26					80				
54					108				

[illegible]