


호남고속선 정지코가_1092(64.509~64.515km, S209-3)

64K509

64K515
209 SPAN - 3

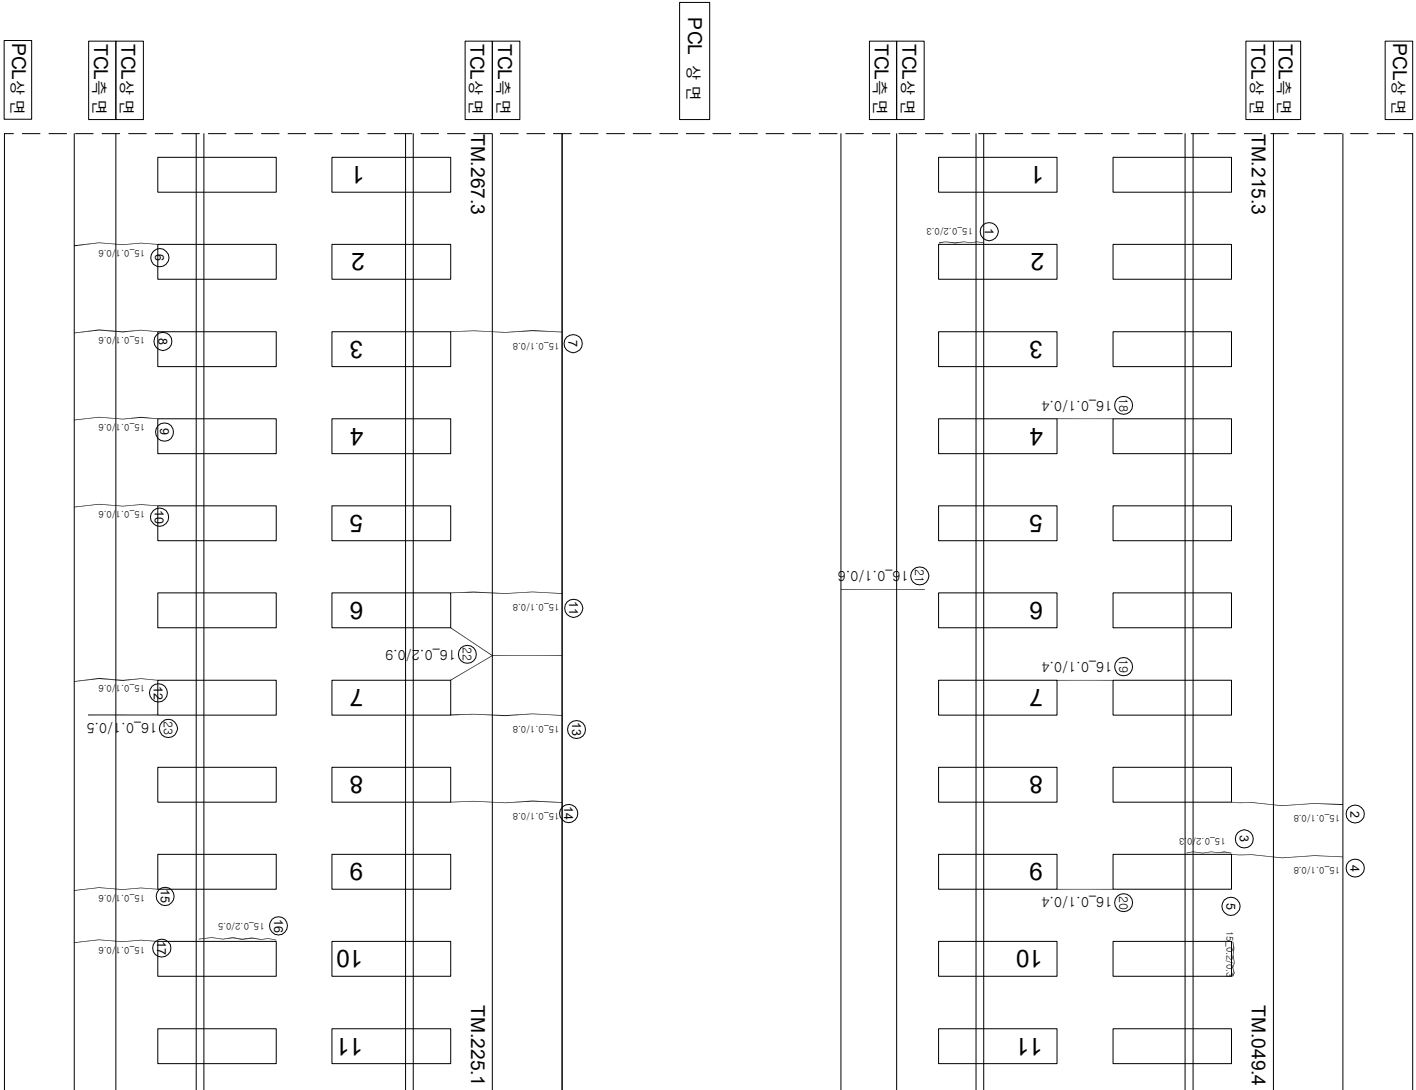

연번	순상	폭	연장	비고	연번	순상	폭	연장	비고
1	강계부 군열	0.5 mm	0.3 m		55				
2	군열	0.1 mm	0.8 m		56				
3	강계부 군열	0.2 mm	0.3 m		57				
4	군열	0.1 mm	0.8 m		58				
5	강계부 군열	0.2 mm	0.3 m		59				
6	군열	0.1 mm	0.6 m		60				
7	군열	0.1 mm	0.8 m		61				
8	군열	0.1 mm	0.6 m		62				
9	군열	0.1 mm	0.6 m		63				
10	군열	0.1 mm	0.6 m		64				
11	군열	0.1 mm	0.8 m		65				
12	군열	0.1 mm	0.6 m		66				
13	군열	0.1 mm	0.8 m		67				
14	군열	0.1 mm	0.8 m		68				
15	군열	0.1 mm	0.6 m		69				
16	강계부 군열	0.2 mm	0.5 m		70				
17	군열	0.1 mm	0.6 m		71				
18	군열	0.1 mm	0.4 m		72				
19	군열	0.1 mm	0.4 m		73				
20	군열	0.1 mm	0.4 m		74				
21	군열	0.1 mm	0.6 m		75				
22	군열	0.2 mm	0.9 m		76				
23	군열	0.1 mm	0.5 m		77				
24					78				
25					79				
26					80				
54					108				

[illegible]