


호남고속선 정지고가_813(62.586~62.593km S154-2)

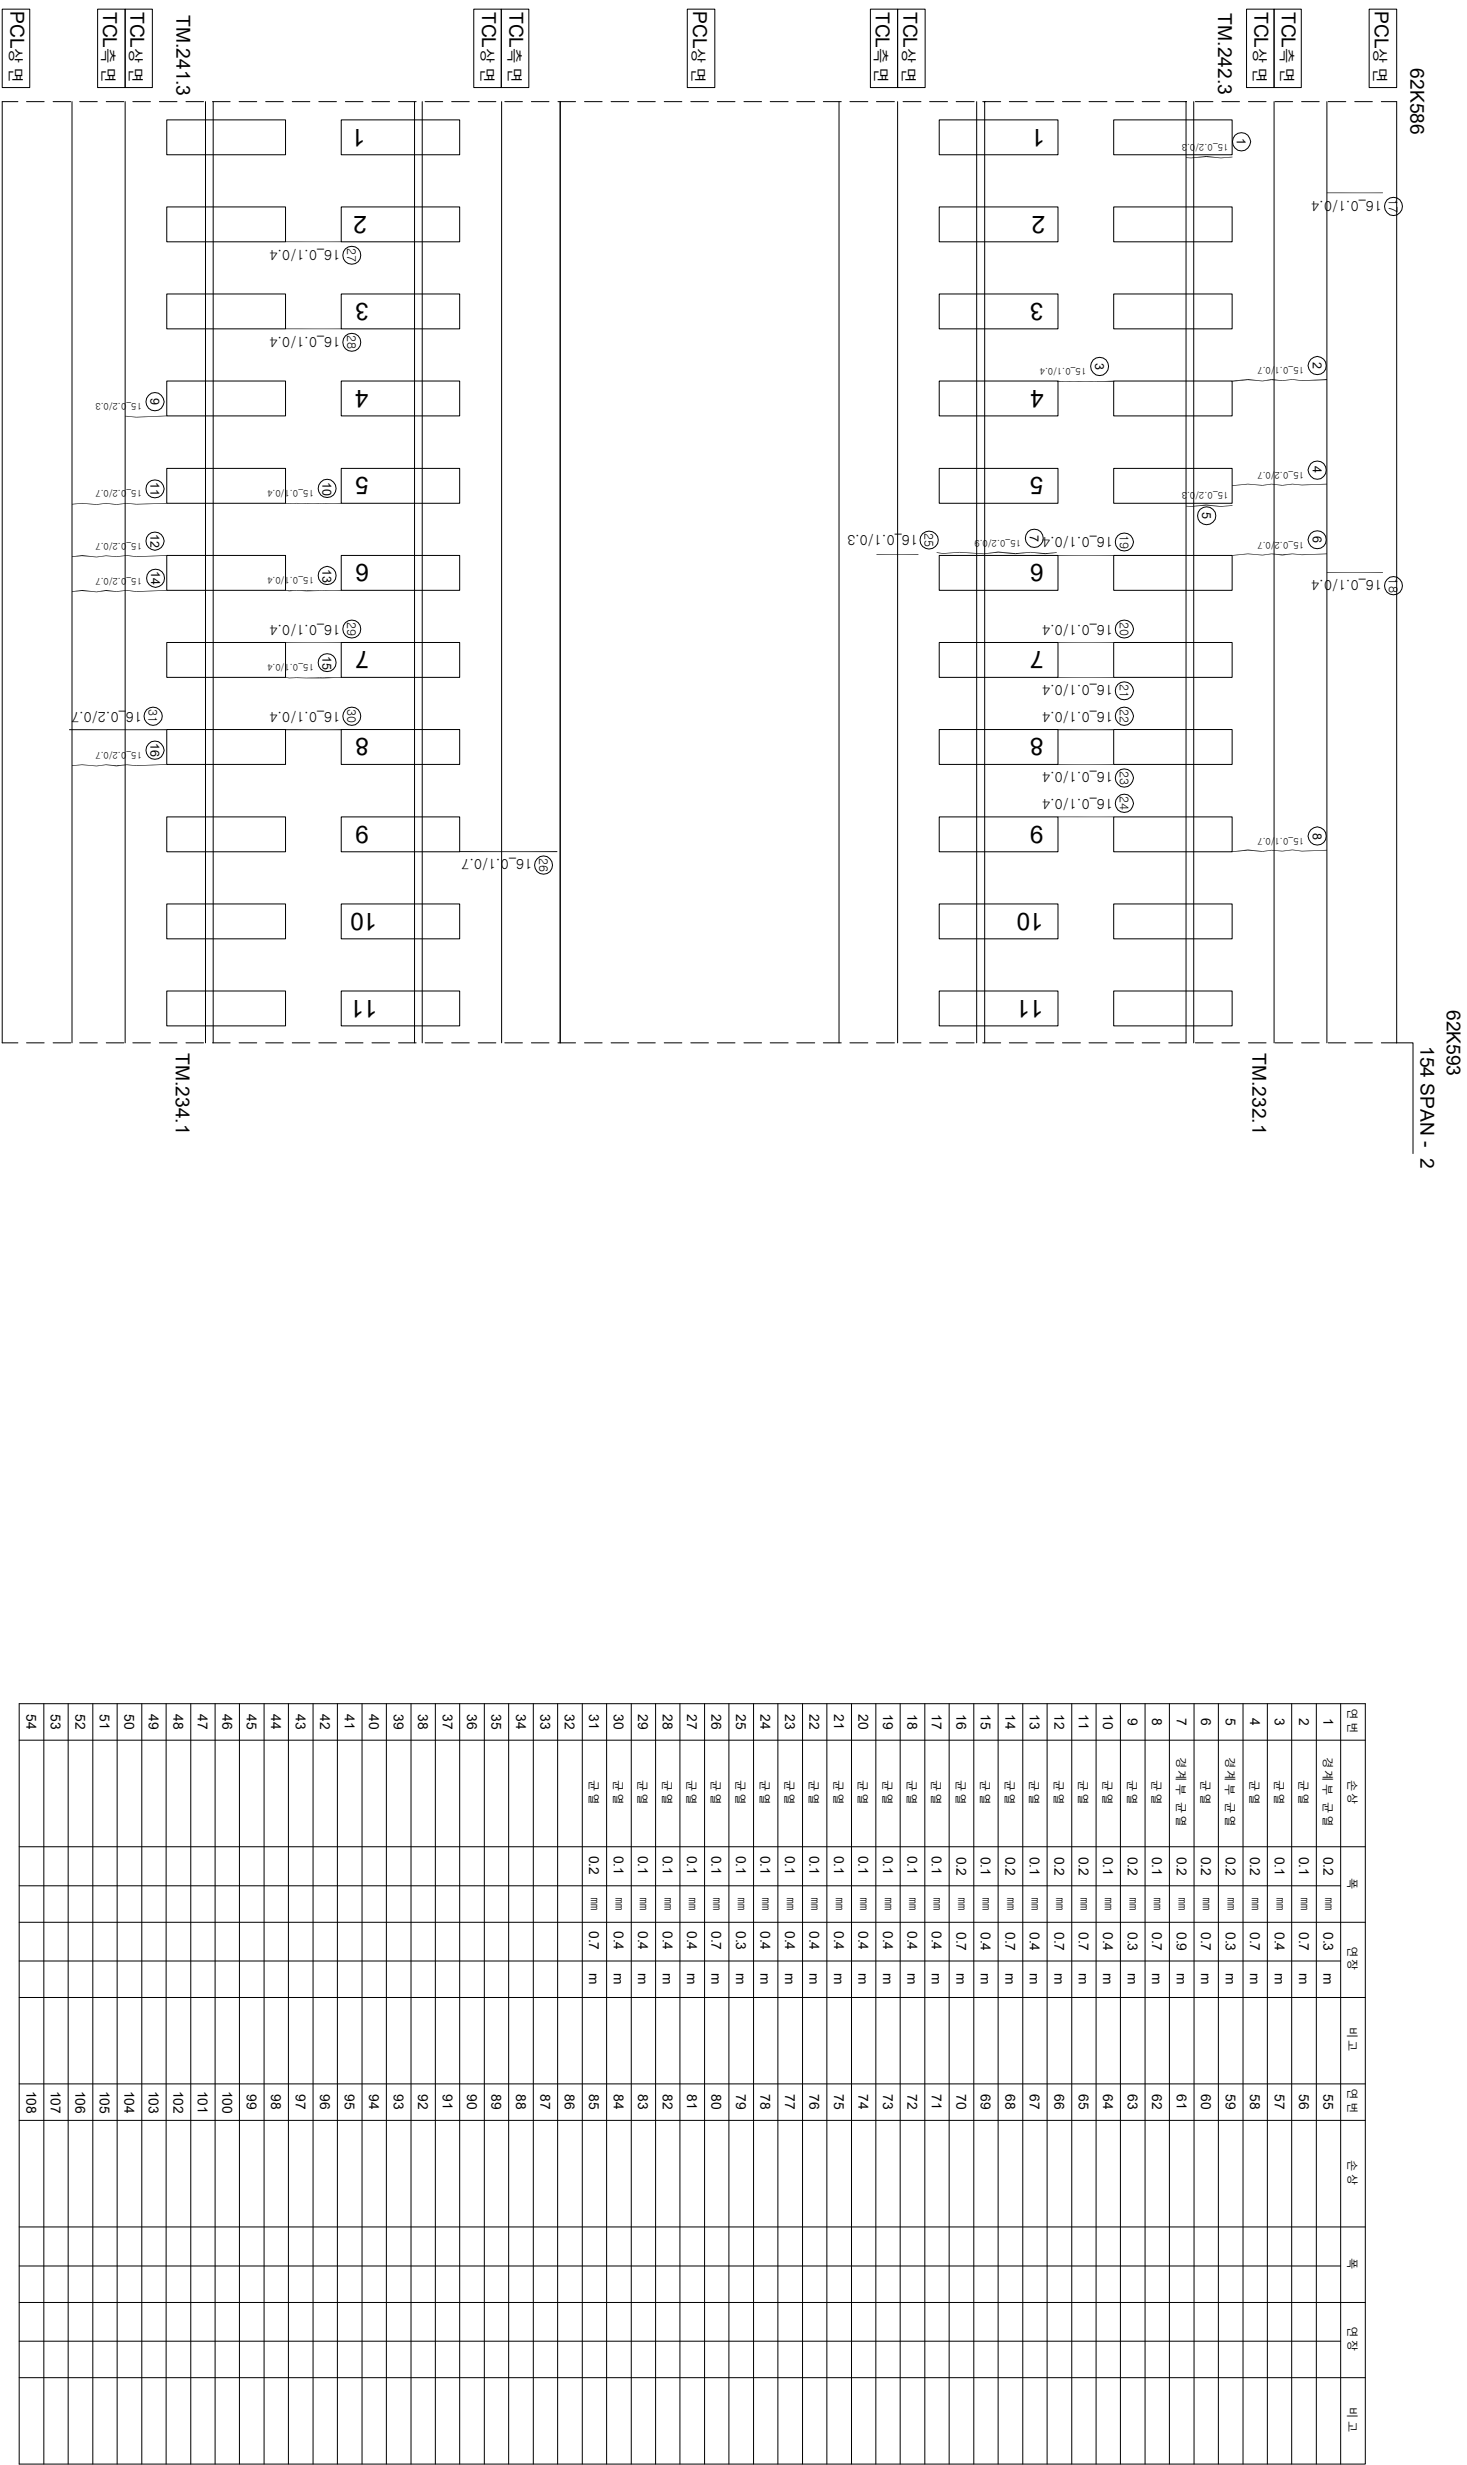

시	행 사	일	여	장	사	구 간		
						과 목 개 설 적 일 지	장 소 분 야 별 적 일 지	
K-POP FESTA KOREA RAILPOD	한국철도공사	2017년도 호남고속선 오송-광주승정간 콘크리트케도 점검영역	(주) 한국구조물안전연구원 (주) 한국국토안전연구원 (재) 한국건설기술연구원	이 박 영 간 윤 경 김 정 기 문 은 기	점	〰〰〰 (0.5m이하 : 벽벽)	참모대상본리	
						〰〰〰 (0.5m초과 0.5m이하 : 횡벽)	망상	
						〰〰〰 (0.5m초과 1.0m이하 : 적벽)	바리, 바람, 파손	
						〰〰〰 (1.0m이상 : 병용벽)	변태	
							누수, 슬관부	
							시공이음본리, 종본리	