
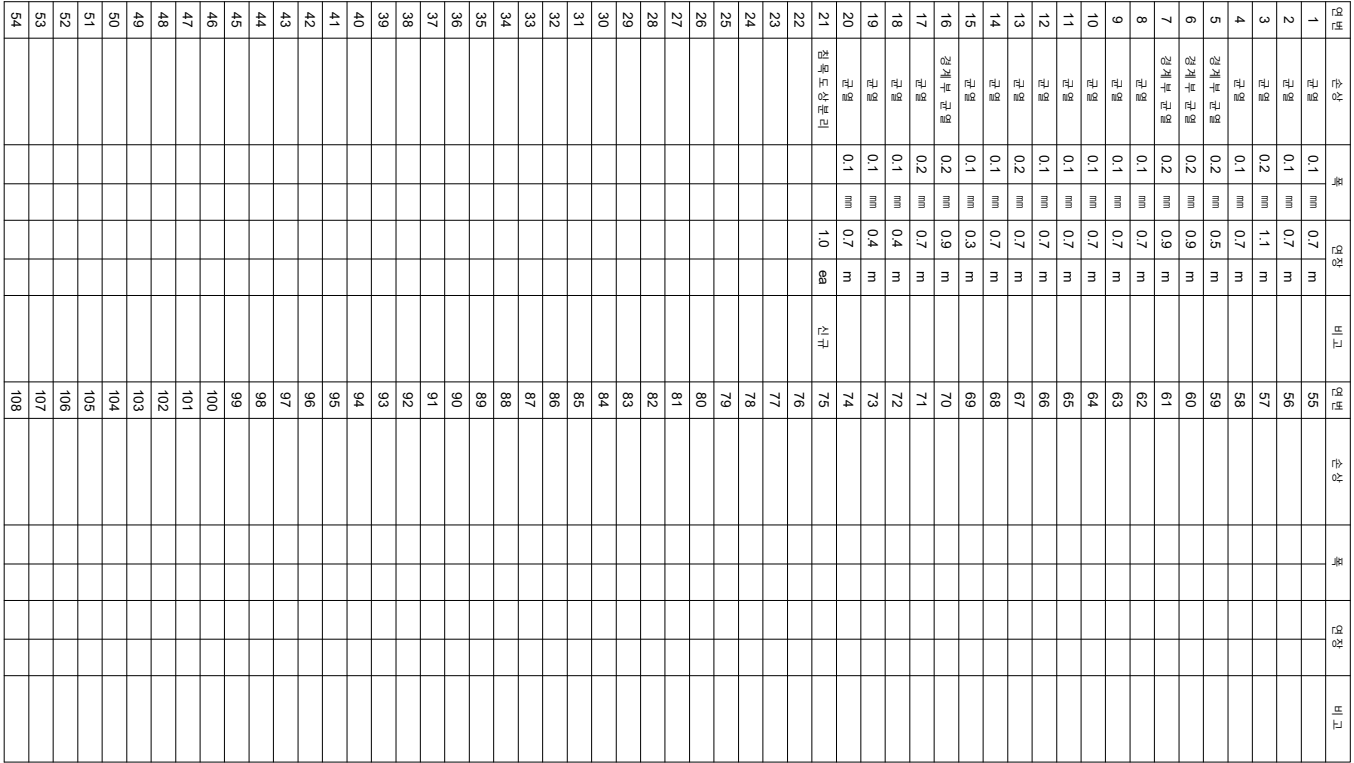


호남고속선 정지고가_814(62.593~62.600km S154-3)

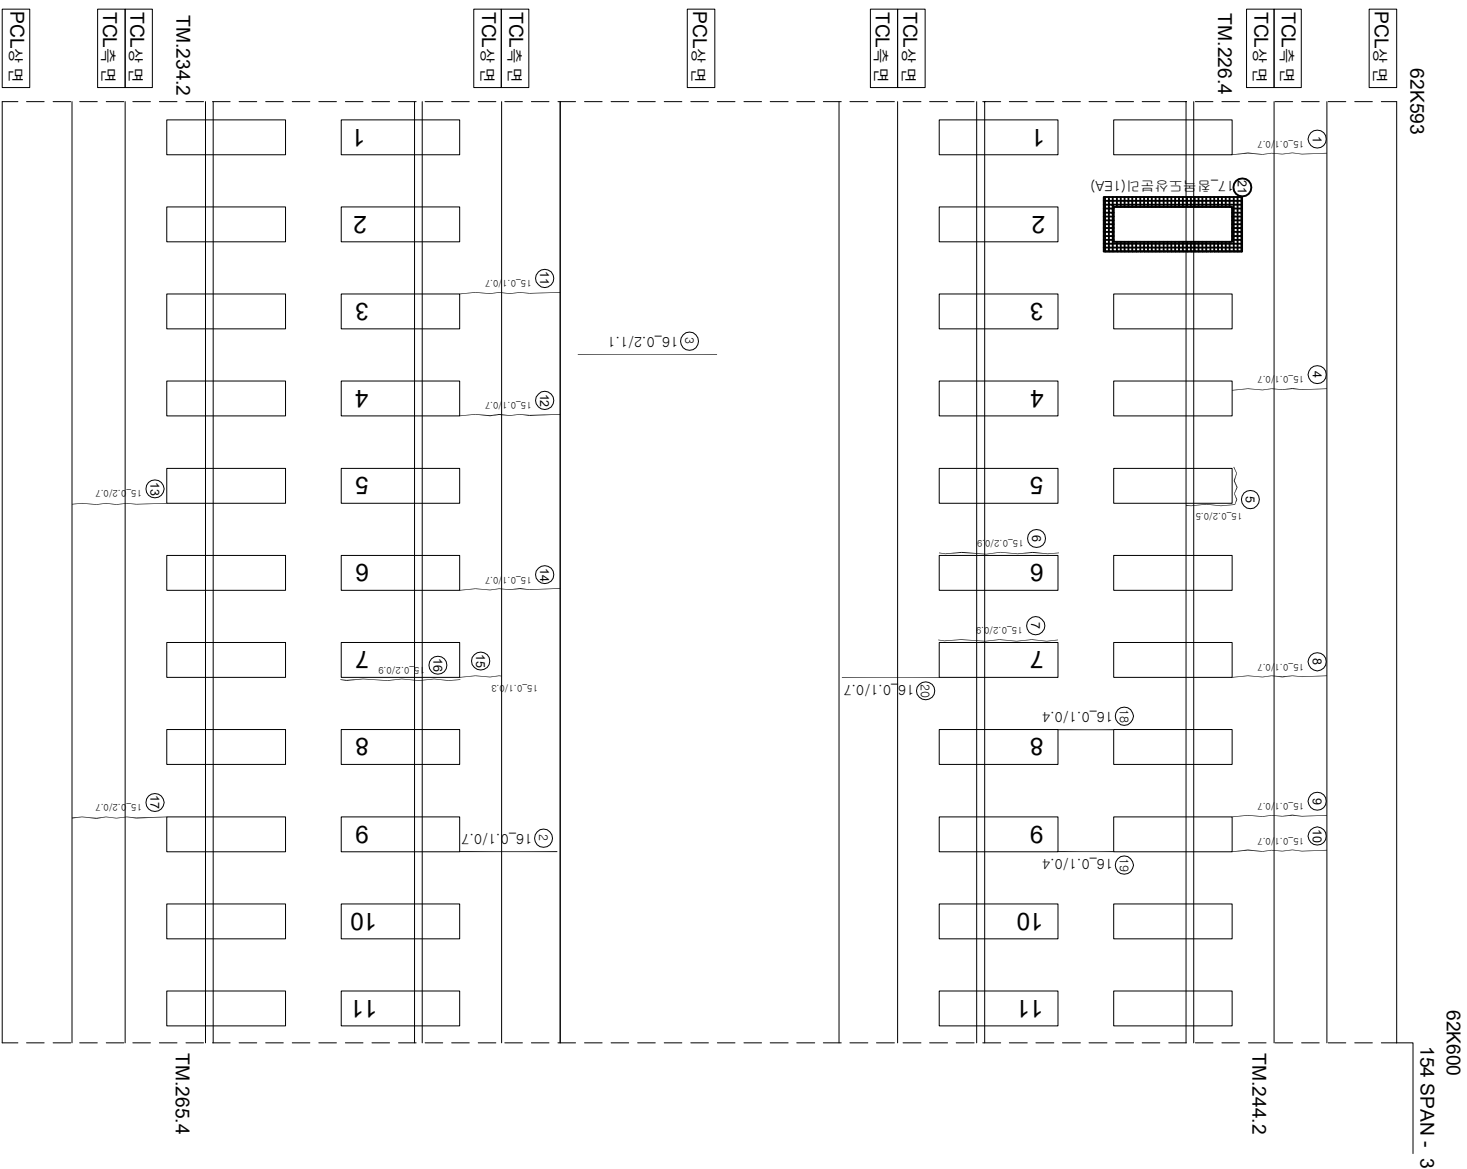

시	행	사	공	역	공	역	사	단		종
								과 제 문 제 지	문 제 지	
한국철도공사 KOREA RAILROAD	2017년도 호남고속선	오송-광주승정간 콘크리트케도 점검용역	(주) 한국구조물안전연구원 (주) 한국국토안전연구원 (재) 한국건설철도연구원	이 복 영	간윤경 김정기 문은석	점	0.220 (0.50m이하 : 목책)	점	점도상부단리	점도상부단리
							0.420 (0.50m초과 0.50m이하 : 횡책)	점	점도상부단리	점도상부단리
							0.620 (0.50m초과 1.00m이하 : 적책)	점	점도상부단리	점도상부단리
							1.020 (1.00m이상 : 방울책)	점	점도상부단리	점도상부단리