


호남고속선 정지|고가_840(62.775~62.782km S159-4)

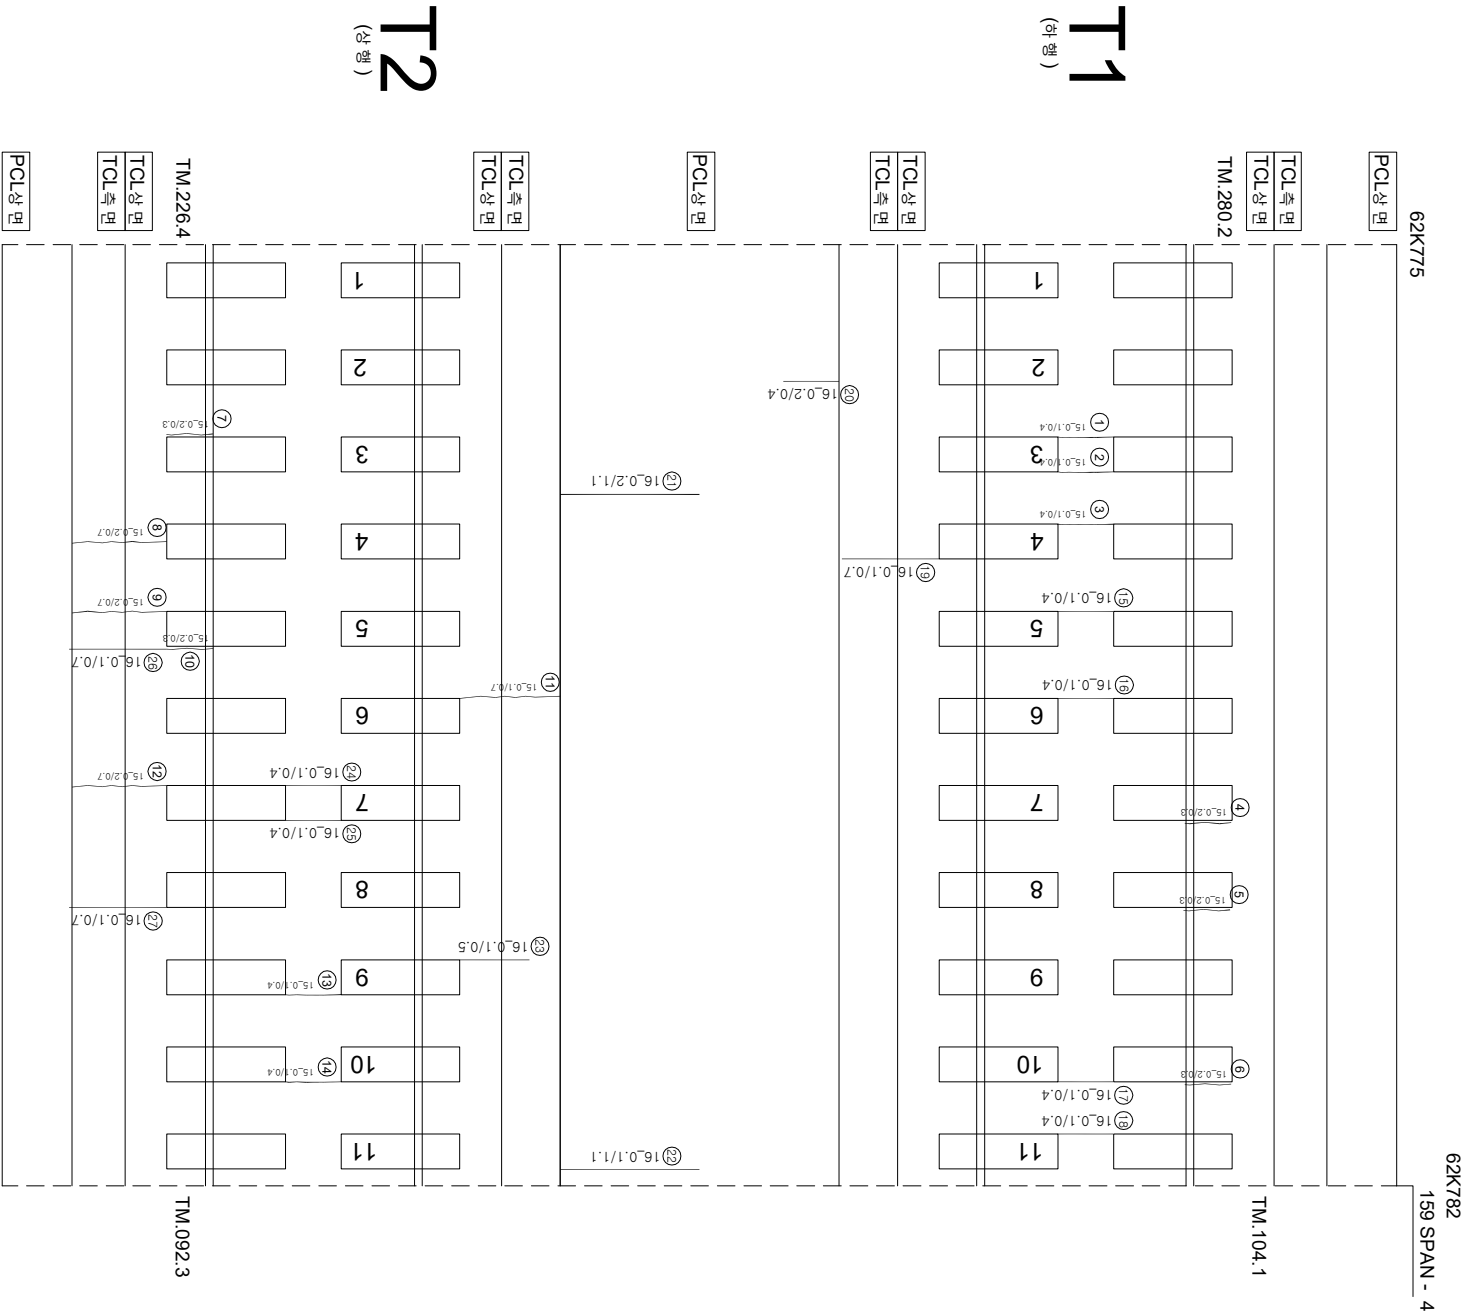

연번	순상	폭	연장	비고	연번	순상	폭	연장	비고
1	군열	0.1 mm	0.4 m		55				
2	군열	0.1 mm	0.4 m		56				
3	군열	0.1 mm	0.4 m		57				
4	경계부 군열	0.2 mm	0.3 m		58				
5	경계부 군열	0.2 mm	0.3 m		59				
6	경계부 군열	0.2 mm	0.3 m		60				
7	경계부 군열	0.2 mm	0.3 m		61				
8	군열	0.2 mm	0.7 m		62				
9	군열	0.2 mm	0.7 m		63				
10	경계부 군열	0.2 mm	0.3 m		64				
11	군열	0.1 mm	0.7 m		65				
12	군열	0.2 mm	0.7 m		66				
13	군열	0.1 mm	0.4 m		67				
14	군열	0.1 mm	0.4 m		68				
15	군열	0.1 mm	0.4 m		69				
16	군열	0.1 mm	0.4 m		70				
17	군열	0.1 mm	0.4 m		71				
18	군열	0.1 mm	0.4 m		72				
19	군열	0.1 mm	0.7 m		73				
20	군열	0.2 mm	0.4 m		74				
21	군열	0.2 mm	1.1 m		75				
22	군열	0.1 mm	1.1 m		76				
23	군열	0.1 mm	0.5 m		77				
24	군열	0.1 mm	0.4 m		78				
25	군열	0.1 mm	0.4 m		79				
26	군열	0.1 mm	0.7 m		80				
27	군열	0.1 mm	0.7 m		81				
28					82				
29					83				
30					84				
31					85				
32					86				
33					87				
34					88				
35					89				
36					90				
37					91				
38					92				
39					93				
40					94				
41					95				
42					96				
43					97				
44					98				
45					99				
46					100				
47					101				
48					102				
49					103				
50					104				
51					105				
52					106				
53					107				
54					108				

[illegible]