


호남고속선 정지고가 - 토공노반 - 1(66.220~66.230km, L=10m)

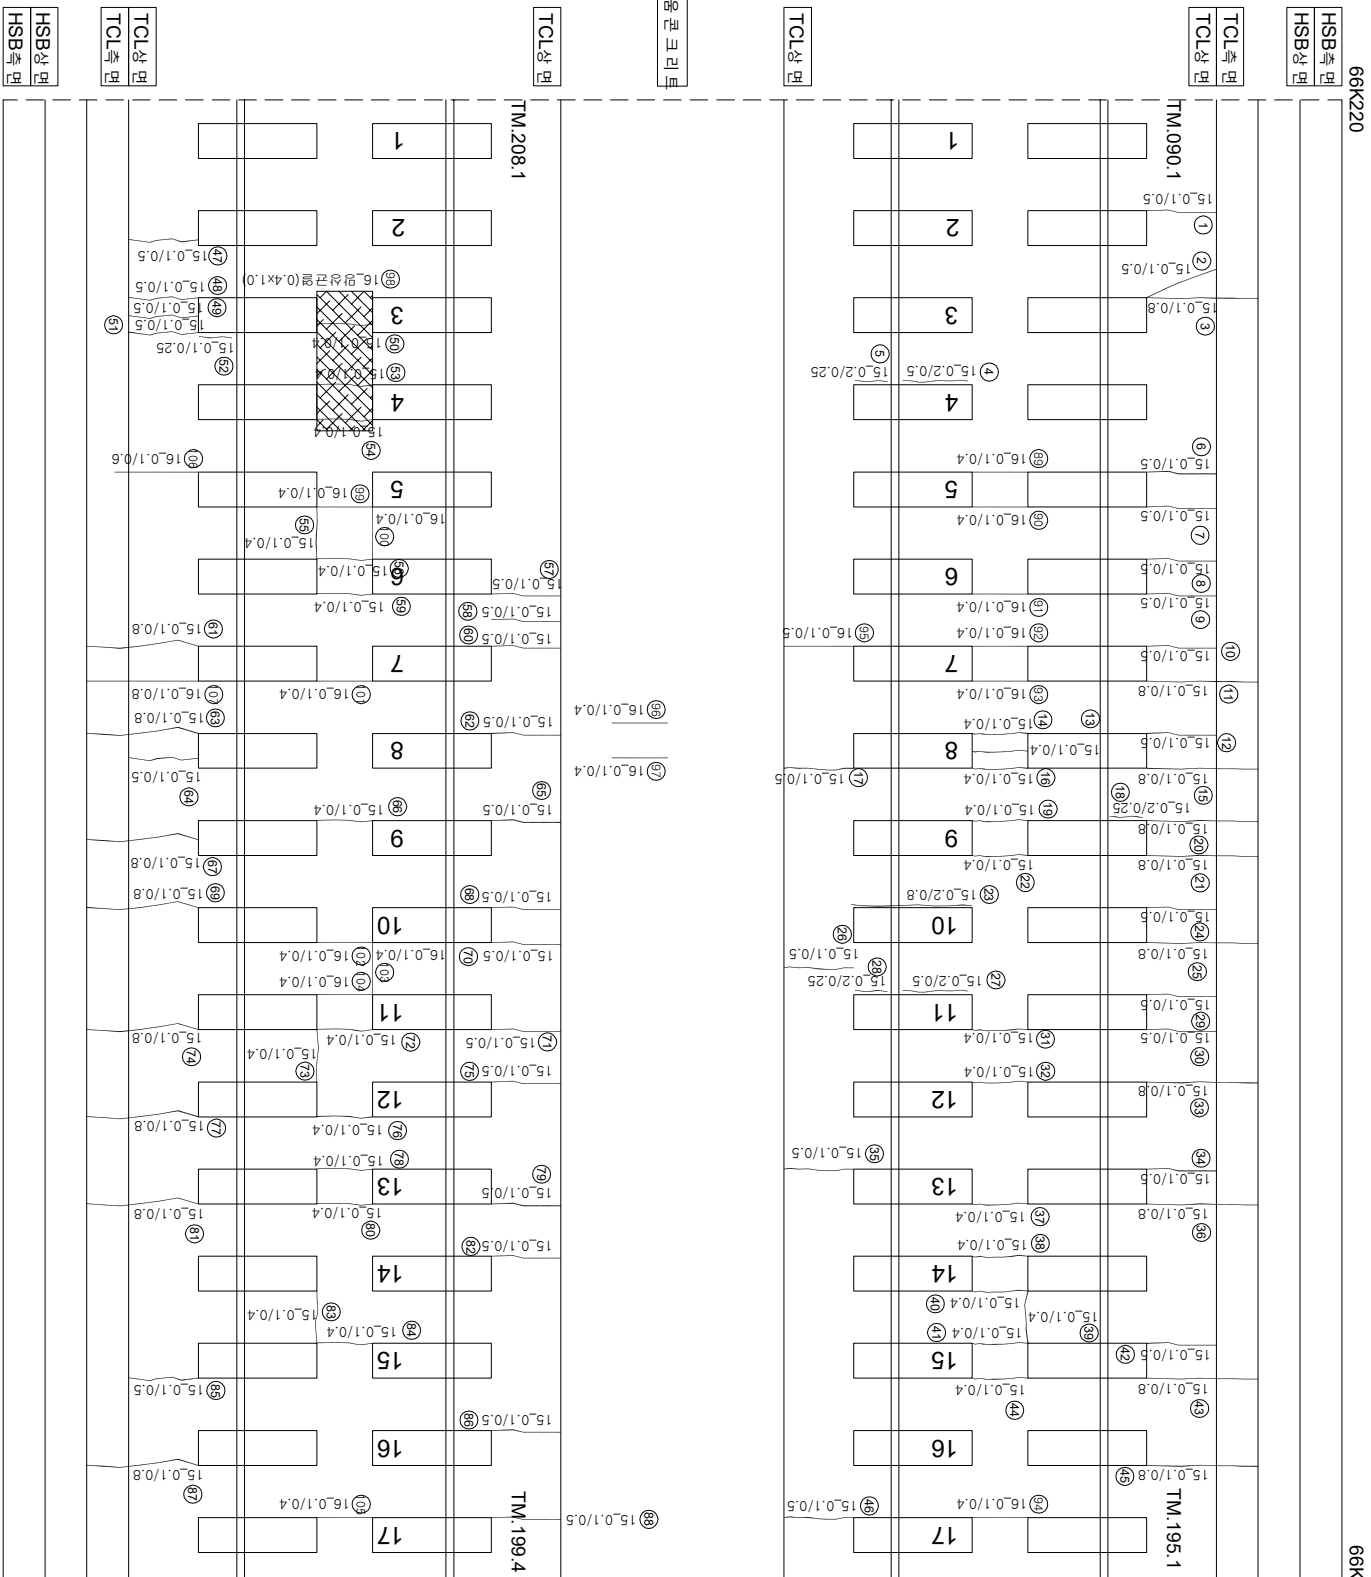

연번	순차	북	연장	비고	연번	순차	북	연장	비고
1	군열	0.1 mm	0.5 m		55	군열	0.1 mm	0.4 m	
2	군열	0.1 mm	0.5 m		56	군열	0.1 mm	0.4 m	
3	군열	0.1 mm	0.8 m		57	군열	0.1 mm	0.5 m	
4	장계부 군열	0.2 mm	0.5 m		58	군열	0.1 mm	0.5 m	
5	장계부 군열	0.2 mm	0.25 m		59	군열	0.1 mm	0.4 m	
6	군열	0.1 mm	0.5 m		60	군열	0.1 mm	0.5 m	
7	군열	0.1 mm	0.5 m		61	군열	0.1 mm	0.8 m	
8	군열	0.1 mm	0.5 m		62	군열	0.1 mm	0.5 m	
9	군열	0.1 mm	0.5 m		63	군열	0.1 mm	0.8 m	
10	군열	0.1 mm	0.5 m		64	군열	0.1 mm	0.5 m	
11	군열	0.1 mm	0.8 m		65	군열	0.1 mm	0.5 m	
12	군열	0.1 mm	0.5 m		66	군열	0.1 mm	0.4 m	
13	군열	0.1 mm	0.4 m		67	군열	0.1 mm	0.8 m	
14	군열	0.1 mm	0.4 m		68	군열	0.1 mm	0.5 m	
15	군열	0.1 mm	0.8 m		69	군열	0.1 mm	0.8 m	
16	군열	0.1 mm	0.4 m		70	군열	0.1 mm	0.5 m	
17	군열	0.1 mm	0.5 m		71	군열	0.1 mm	0.5 m	
18	장계부 군열	0.2 mm	0.25 m		72	군열	0.1 mm	0.4 m	
19	군열	0.1 mm	0.4 m		73	군열	0.1 mm	0.4 m	
20	군열	0.1 mm	0.8 m		74	군열	0.1 mm	0.8 m	
21	군열	0.1 mm	0.4 m		75	군열	0.1 mm	0.5 m	
22	군열	0.2 mm	0.8 m		76	군열	0.1 mm	0.4 m	
23	장계부 군열	0.1 mm	0.5 m		77	군열	0.1 mm	0.8 m	
24	군열	0.1 mm	0.8 m		78	군열	0.1 mm	0.4 m	
25	군열	0.1 mm	0.8 m		79	군열	0.1 mm	0.5 m	
26	군열	0.1 mm	0.5 m		80	군열	0.1 mm	0.4 m	
27	장계부 군열	0.2 mm	0.5 m		81	군열	0.1 mm	0.8 m	
28	장계부 군열	0.2 mm	0.25 m		82	군열	0.1 mm	0.5 m	
29	군열	0.1 mm	0.5 m		83	군열	0.1 mm	0.4 m	
30	군열	0.1 mm	0.5 m		84	군열	0.1 mm	0.4 m	
31	군열	0.1 mm	0.4 m		85	군열	0.1 mm	0.5 m	
32	군열	0.1 mm	0.8 m		86	군열	0.1 mm	0.5 m	
33	군열	0.1 mm	0.4 m		87	군열	0.1 mm	0.8 m	
34	군열	0.1 mm	0.5 m		88	군열	0.1 mm	0.5 m	
35	군열	0.1 mm	0.5 m		89	군열	0.1 mm	0.4 m	
36	군열	0.1 mm	0.8 m		90	군열	0.1 mm	0.4 m	
37	군열	0.1 mm	0.4 m		91	군열	0.1 mm	0.4 m	
38	군열	0.1 mm	0.4 m		92	군열	0.1 mm	0.4 m	
39	군열	0.1 mm	0.4 m		93	군열	0.1 mm	0.4 m	
40	군열	0.1 mm	0.4 m		94	군열	0.1 mm	0.4 m	
41	군열	0.1 mm	0.4 m		95	군열	0.1 mm	0.5 m	
42	군열	0.1 mm	0.5 m		96	군열	0.1 mm	0.4 m	
43	군열	0.1 mm	0.8 m		97	군열	0.1 mm	0.4 m	
44	군열	0.1 mm	0.4 m		98	평상 군열	0.4 mm	1.0 m	
45	군열	0.1 mm	0.8 m		99	군열	0.1 mm	0.4 m	
46	군열	0.1 mm	0.5 m		100	군열	0.1 mm	0.4 m	
47	군열	0.1 mm	0.5 m		101	군열	0.1 mm	0.4 m	
48	군열	0.1 mm	0.5 m		102	군열	0.1 mm	0.4 m	
49	군열	0.1 mm	0.5 m		103	군열	0.1 mm	0.4 m	
50	군열	0.1 mm	0.4 m		104	군열	0.1 mm	0.4 m	
51	군열	0.1 mm	0.5 m		105	군열	0.1 mm	0.4 m	
52	장계부 군열	0.1 mm	0.25 m		106	군열	0.1 mm	0.6 m	
53	군열	0.1 mm	0.4 m		107	군열	0.1 mm	0.8 m	
54	군열	0.1 mm	0.4 m		108				

[illegible]