


호남고속선 정지고가 _토공노반_ 21(66.420~66.430km, L=10m)

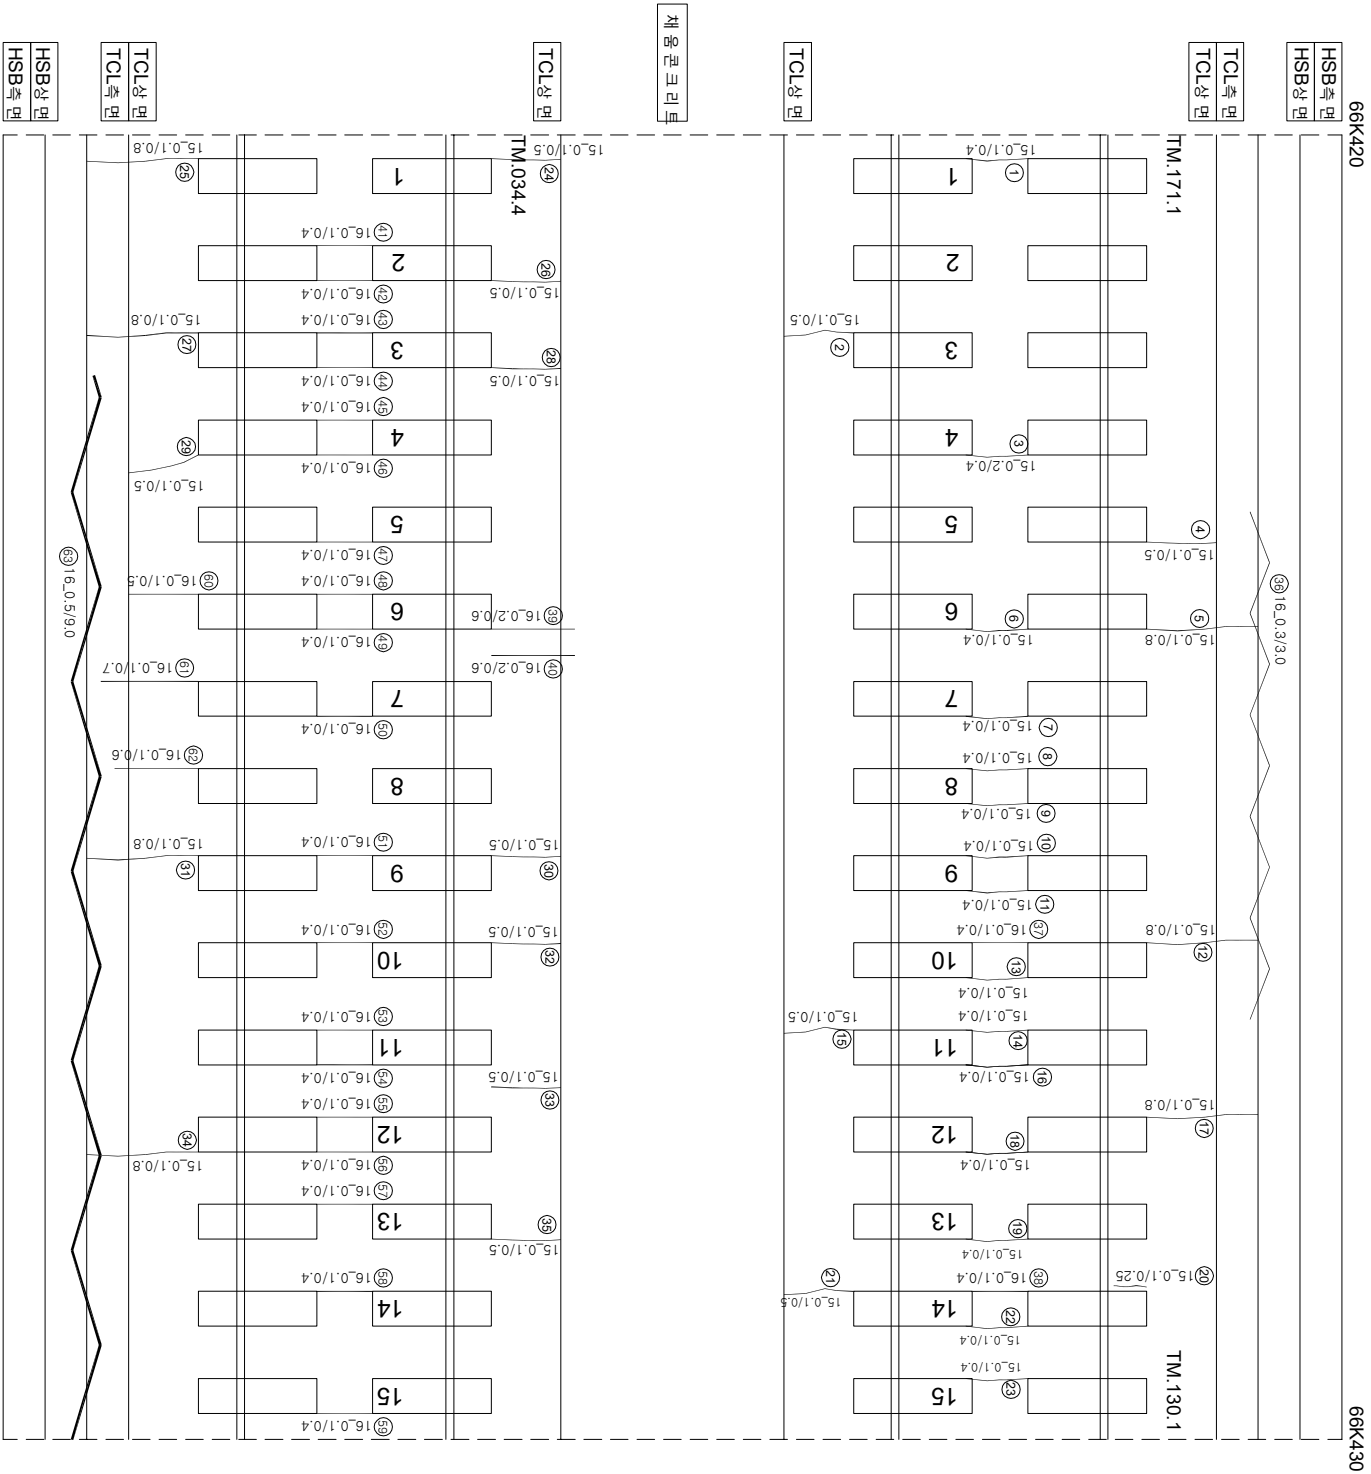

연번	순차	목	연장	비고	연번	순차	목	연장	비고
1	균열	0.1 mm	0.4 m		55	균열	0.1 mm	0.4 m	
2	균열	0.1 mm	0.5 m		56	균열	0.1 mm	0.4 m	
3	균열	0.1 mm	0.4 m		57	균열	0.1 mm	0.4 m	
4	균열	0.1 mm	0.5 m		58	균열	0.1 mm	0.4 m	
5	균열	0.1 mm	0.8 m		59	균열	0.1 mm	0.4 m	
6	균열	0.1 mm	0.4 m		60	균열	0.1 mm	0.5 m	
7	균열	0.1 mm	0.4 m		61	균열	0.1 mm	0.7 m	
8	균열	0.1 mm	0.4 m		62	균열	0.1 mm	0.6 m	
9	균열	0.1 mm	0.4 m		63	충분리	0.5 mm	9.0 m	
10	균열	0.1 mm	0.4 m		64				
11	균열	0.1 mm	0.4 m		65				
12	균열	0.1 mm	0.8 m		66				
13	균열	0.1 mm	0.4 m		67				
14	균열	0.1 mm	0.4 m		68				
15	균열	0.1 mm	0.5 m		69				
16	균열	0.1 mm	0.4 m		70				
17	균열	0.1 mm	0.8 m		71				
18	균열	0.1 mm	0.4 m		72				
19	균열	0.1 mm	0.4 m		73				
20	균열	0.1 mm	0.25 m		74				
21	균열	0.1 mm	0.5 m		75				
22	균열	0.1 mm	0.4 m		76				
23	균열	0.1 mm	0.4 m		77				
24	균열	0.1 mm	0.5 m		78				
25	균열	0.1 mm	0.8 m		79				
26	균열	0.1 mm	0.5 m		80				
27	균열	0.1 mm	0.8 m		81				
28	균열	0.1 mm	0.5 m		82				
29	균열	0.1 mm	0.5 m		83				
30	균열	0.1 mm	0.5 m		84				
31	균열	0.1 mm	0.8 m		85				
32	균열	0.1 mm	0.5 m		86				
33	균열	0.1 mm	0.5 m		87				
34	균열	0.1 mm	0.8 m		88				
35	균열	0.1 mm	0.5 m		89				
36	충분리	0.3 mm	3.0 m		90				
37	균열	0.1 mm	0.4 m		91				
38	균열	0.1 mm	0.4 m		92				
39	균열	0.2 mm	0.6 m		93				
40	균열	0.2 mm	0.6 m		94				
41	균열	0.1 mm	0.4 m		95				
42	균열	0.1 mm	0.4 m		96				
43	균열	0.1 mm	0.4 m		97				
44	균열	0.1 mm	0.4 m		98				
45	균열	0.1 mm	0.4 m		99				
46	균열	0.1 mm	0.4 m		100				
47	균열	0.1 mm	0.4 m		101				
48	균열	0.1 mm	0.4 m		102				
49	균열	0.1 mm	0.4 m		103				
50	균열	0.1 mm	0.4 m		104				
51	균열	0.1 mm	0.4 m		105				
52	균열	0.1 mm	0.4 m		106				
53	균열	0.1 mm	0.4 m		107				
54	균열	0.1 mm	0.4 m		108				

시	행	사	영	역	영	영	역	사	구		간	영
									개	입		
KORAIL 한국철도공사 KOREA RAILROAD												
		한국철도공사	2017년도 호남고속선	오송-광주승정간	콘크리트케도	점검공역	(주) 한국구조물안전연구원 (주) 한국국토안전연구원 (재) 한국건설품질연구원	이 부 영 김 원 강 김 경 기 문 준 기	〰〰〰	0220 (0.3m이하 : 흑색)	점목도상분리	채료분리
									〰〰〰	0420 (0.3m초과 0.5m이하 : 황색)	망상	철근노출
									〰〰〰	0620 (0.5m초과 1.0m미만 : 적색)	박리, 박락, 파손	누수, 슬럼프
									〰〰〰	1020 (1.0m이상 : 분홍색)	백태	시공미흡분리, 총분리
									〰〰〰	0820 (0.5m초과 1.0m미만 : 적색)		
									〰〰〰	1020 (1.0m이상 : 분홍색)		