


호남고속선 정지 고가 - 토공 노반 - 24(66.450~66.460km, L=10m)

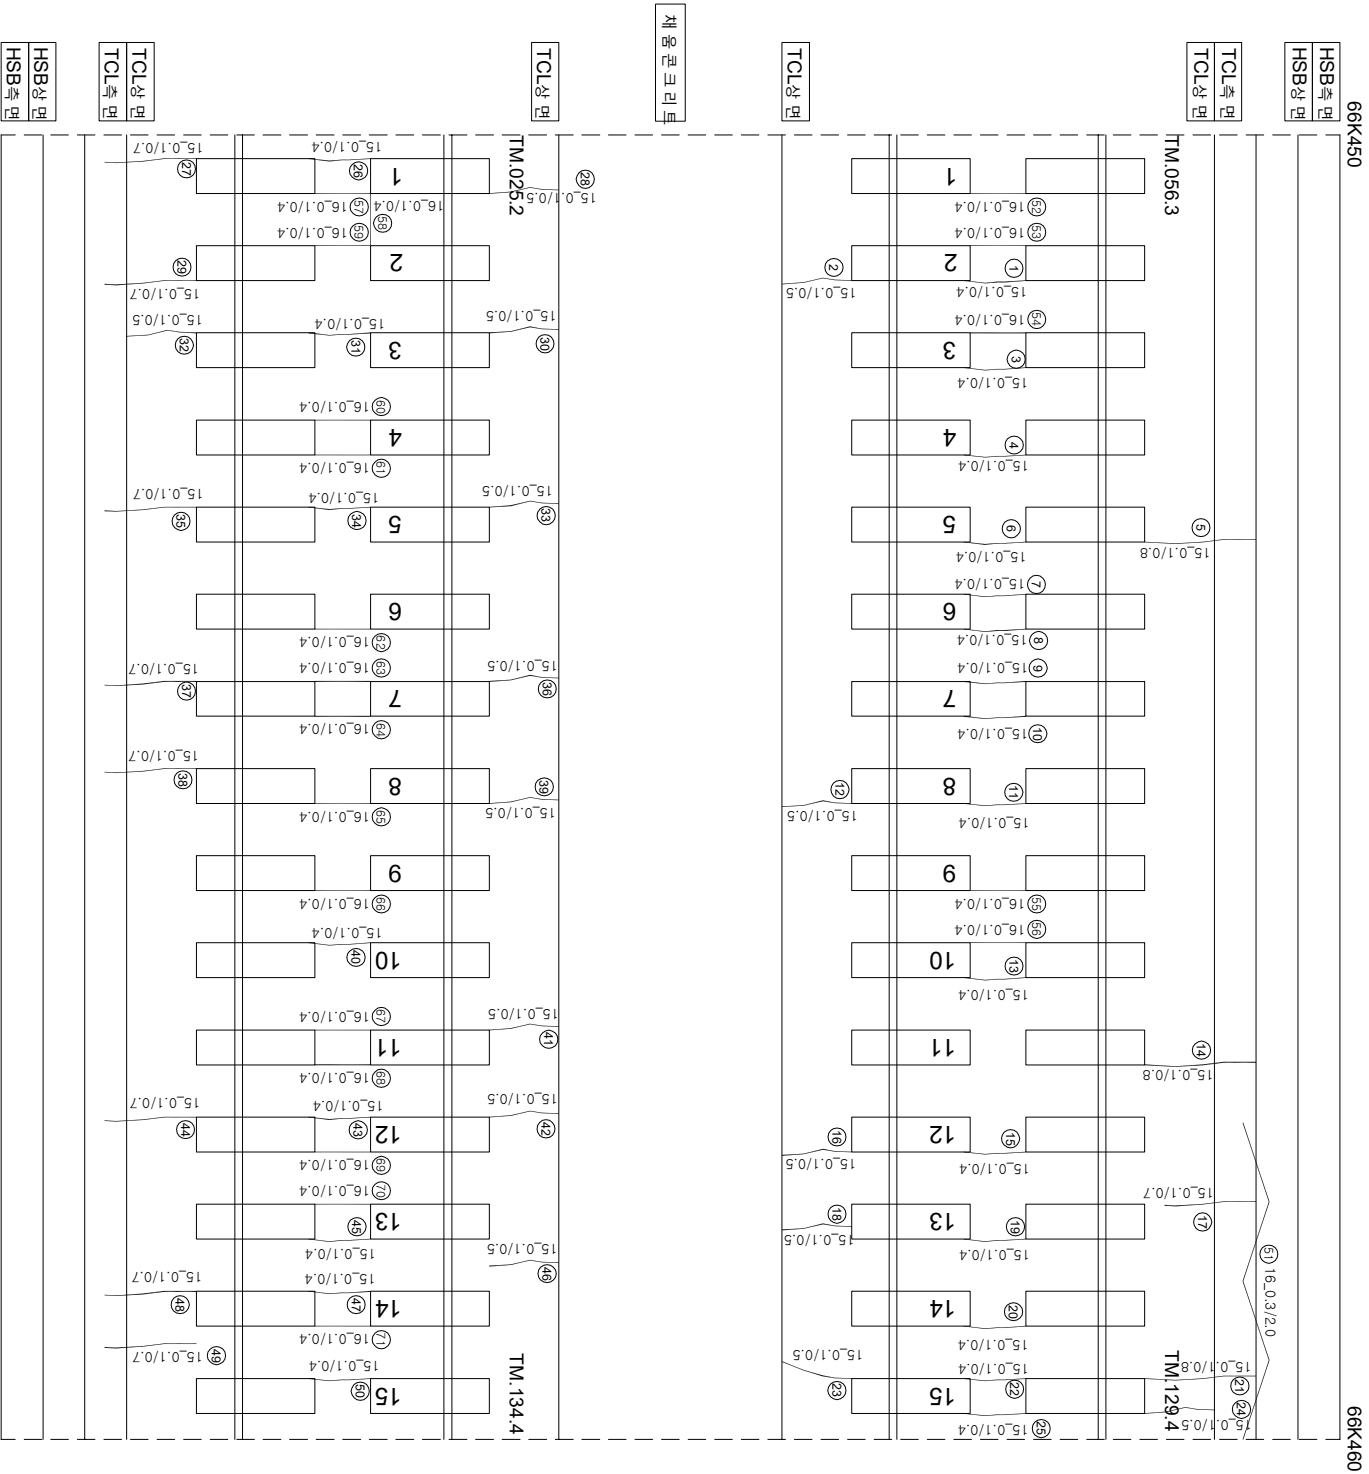

연번	순차	목	연령	비고	연번	순차	목	연령	비고
1	군영	0.1 mm	0.4 m	m	55	군영	0.1 mm	0.4 m	
2	군영	0.1 mm	0.5 m		56	군영	0.1 mm	0.4 m	
3	군영	0.1 mm	0.4 m	m	57	군영	0.1 mm	0.4 m	
4	군영	0.1 mm	0.4 m		58	군영	0.1 mm	0.4 m	
5	군영	0.1 mm	0.8 m	m	59	군영	0.1 mm	0.4 m	
6	군영	0.1 mm	0.4 m		60	군영	0.1 mm	0.4 m	
7	군영	0.1 mm	0.4 m		61	군영	0.1 mm	0.4 m	
8	군영	0.1 mm	0.4 m		62	군영	0.1 mm	0.4 m	
9	군영	0.1 mm	0.4 m		63	군영	0.1 mm	0.4 m	
10	군영	0.1 mm	0.4 m		64	군영	0.1 mm	0.4 m	
11	군영	0.1 mm	0.4 m		65	군영	0.1 mm	0.4 m	
12	군영	0.1 mm	0.5 m	m	66	군영	0.1 mm	0.4 m	
13	군영	0.1 mm	0.4 m		67	군영	0.1 mm	0.4 m	
14	군영	0.1 mm	0.8 m	m	68	군영	0.1 mm	0.4 m	
15	군영	0.1 mm	0.4 m		69	군영	0.1 mm	0.4 m	
16	군영	0.1 mm	0.5 m	m	70	군영	0.1 mm	0.4 m	
17	군영	0.1 mm	0.7 m	m	71	군영	0.1 mm	0.4 m	
18	군영	0.1 mm	0.4 m		72				
19	군영	0.1 mm	0.5 m		73				
20	군영	0.1 mm	0.4 m		74				
21	군영	0.1 mm	0.8 m	m	75				
22	군영	0.1 mm	0.4 m		76				
23	군영	0.1 mm	0.5 m	m	77				
24	군영	0.1 mm	0.5 m	m	78				
25	군영	0.1 mm	0.4 m		79				
26	군영	0.1 mm	0.4 m		80				
27	군영	0.1 mm	0.7 m	m	81				
28	군영	0.1 mm	0.5 m	m	82				
29	군영	0.1 mm	0.7 m	m	83				
30	군영	0.1 mm	0.5 m	m	84				
31	군영	0.1 mm	0.4 m		85				
32	군영	0.1 mm	0.5 m	m	86				
33	군영	0.1 mm	0.5 m	m	87				
34	군영	0.1 mm	0.4 m		88				
35	군영	0.1 mm	0.7 m	m	89				
36	군영	0.1 mm	0.5 m	m	90				
37	군영	0.1 mm	0.7 m	m	91				
38	군영	0.1 mm	0.7 m	m	92				
39	군영	0.1 mm	0.5 m	m	93				
40	군영	0.1 mm	0.4 m		94				
41	군영	0.1 mm	0.5 m	m	95				
42	군영	0.1 mm	0.5 m	m	96				
43	군영	0.1 mm	0.4 m		97				
44	군영	0.1 mm	0.7 m	m	98				
45	군영	0.1 mm	0.5 m	m	99				
46	군영	0.1 mm	0.5 m	m	100				
47	군영	0.1 mm	0.4 m		101				
48	군영	0.1 mm	0.7 m	m	102				
49	군영	0.1 mm	0.7 m	m	103				
50	군영	0.1 mm	0.4 m		104				
51	충분리	0.3 mm	2.0 m	m	105				
52	군영	0.1 mm	0.4 m		106				
53	군영	0.1 mm	0.4 m	m	107				
54	군영	0.1 mm	0.4 m		108				

[illegible]