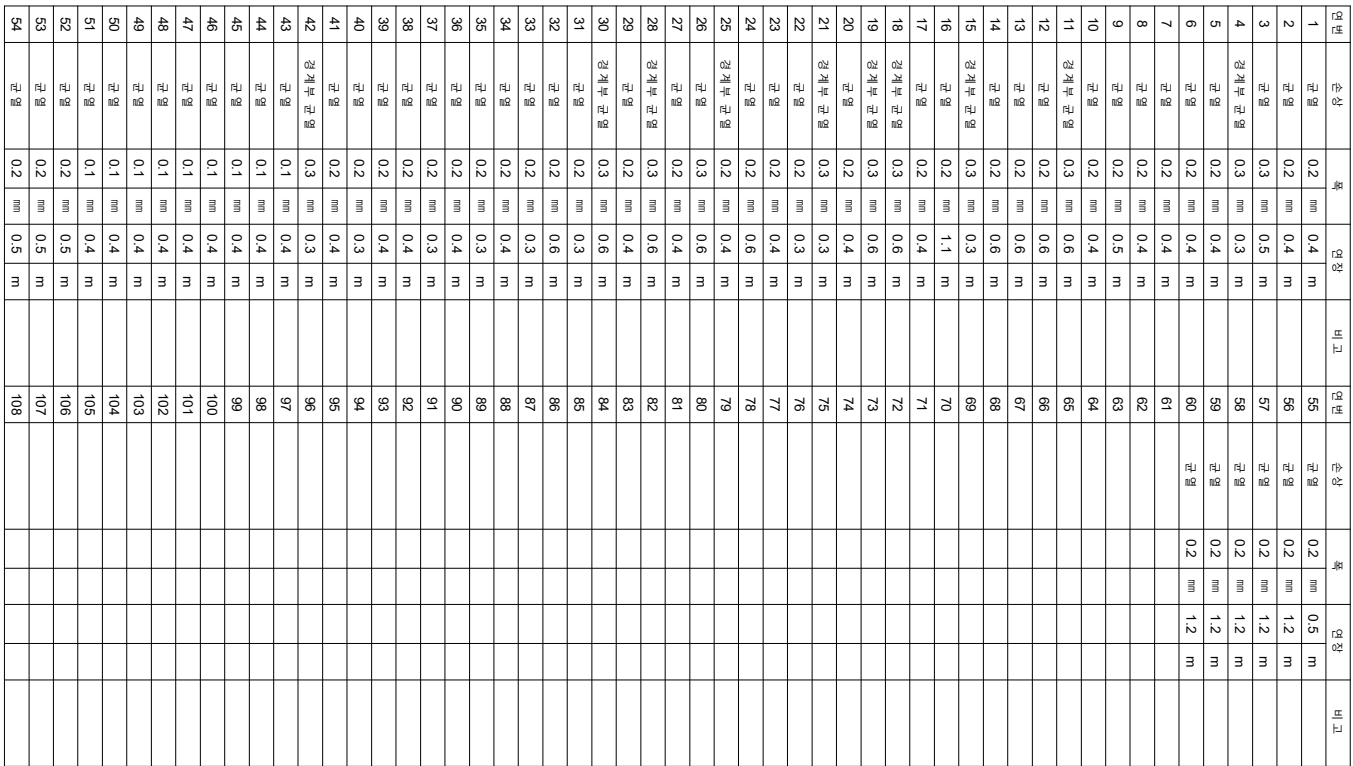
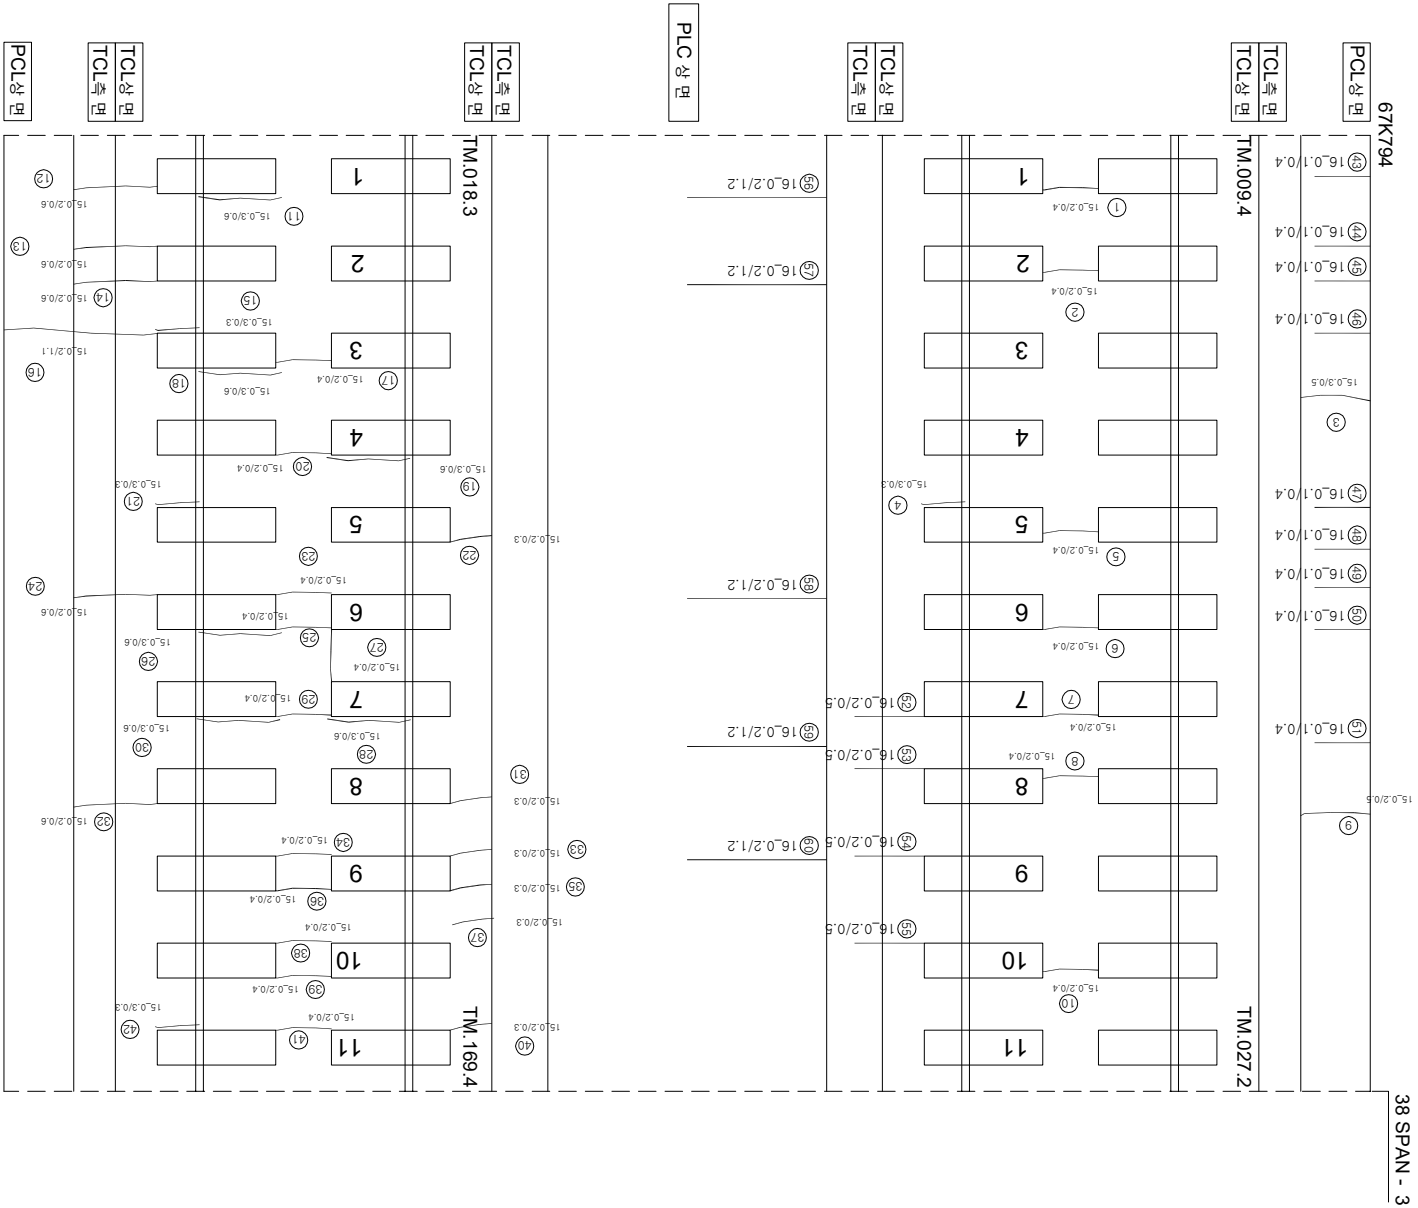


호남고속선 신작교-189(67.794~67.801km, S38-3)

67K801


$$\begin{pmatrix} \frac{1}{\alpha} \\ 0 \end{pmatrix}$$

(아
아)

PLC 상면

TCL상면	TCL측면
-------	-------

TCL 集团

TCL	TCL
상	상
매	매

TCL상면

12주 (0주 ~ 0호)

(상행)

TCL상면	TCL측면
-------	-------

TCL集团

PCL상면

PCL상면

시행사	영역	영역	영역	사	장 치		단
					개 설 장 치	분 야 장 치	
KORAIL KOREA RAILROAD 한국철도공사	2017년도 호남고속선 오송-광주승정간 콘크리트계도 점검공역	(주) 한국구조물안전연구원 (주) 한국국토안전연구원 (재) 한국건설품질연구원	이 박 영	김 은 강 김 경 기 윤 석 기	영역	〰〰〰 (0.3m이하 : 복식)	점목도상판리
						〰〰〰 (0.3m초과 0.5m이하 : 형식)	양상
						〰〰〰 (0.5m초과 1.0m이하 : 직식)	박리, 박락, 파손
						〰〰〰 (1.0m이상 : 분통식)	백태
						〰〰〰 (0.3m이하 : 복식)	재료판리
						〰〰〰 (0.3m초과 0.5m이하 : 형식)	철근노출
						〰〰〰 (0.5m초과 1.0m이하 : 직식)	부수, 음운부
						〰〰〰 (1.0m이상 : 분통식)	시공이음판리, 종판리