


호남고속선 1호 노선 - 52(68.890~68.900km, L=10m)

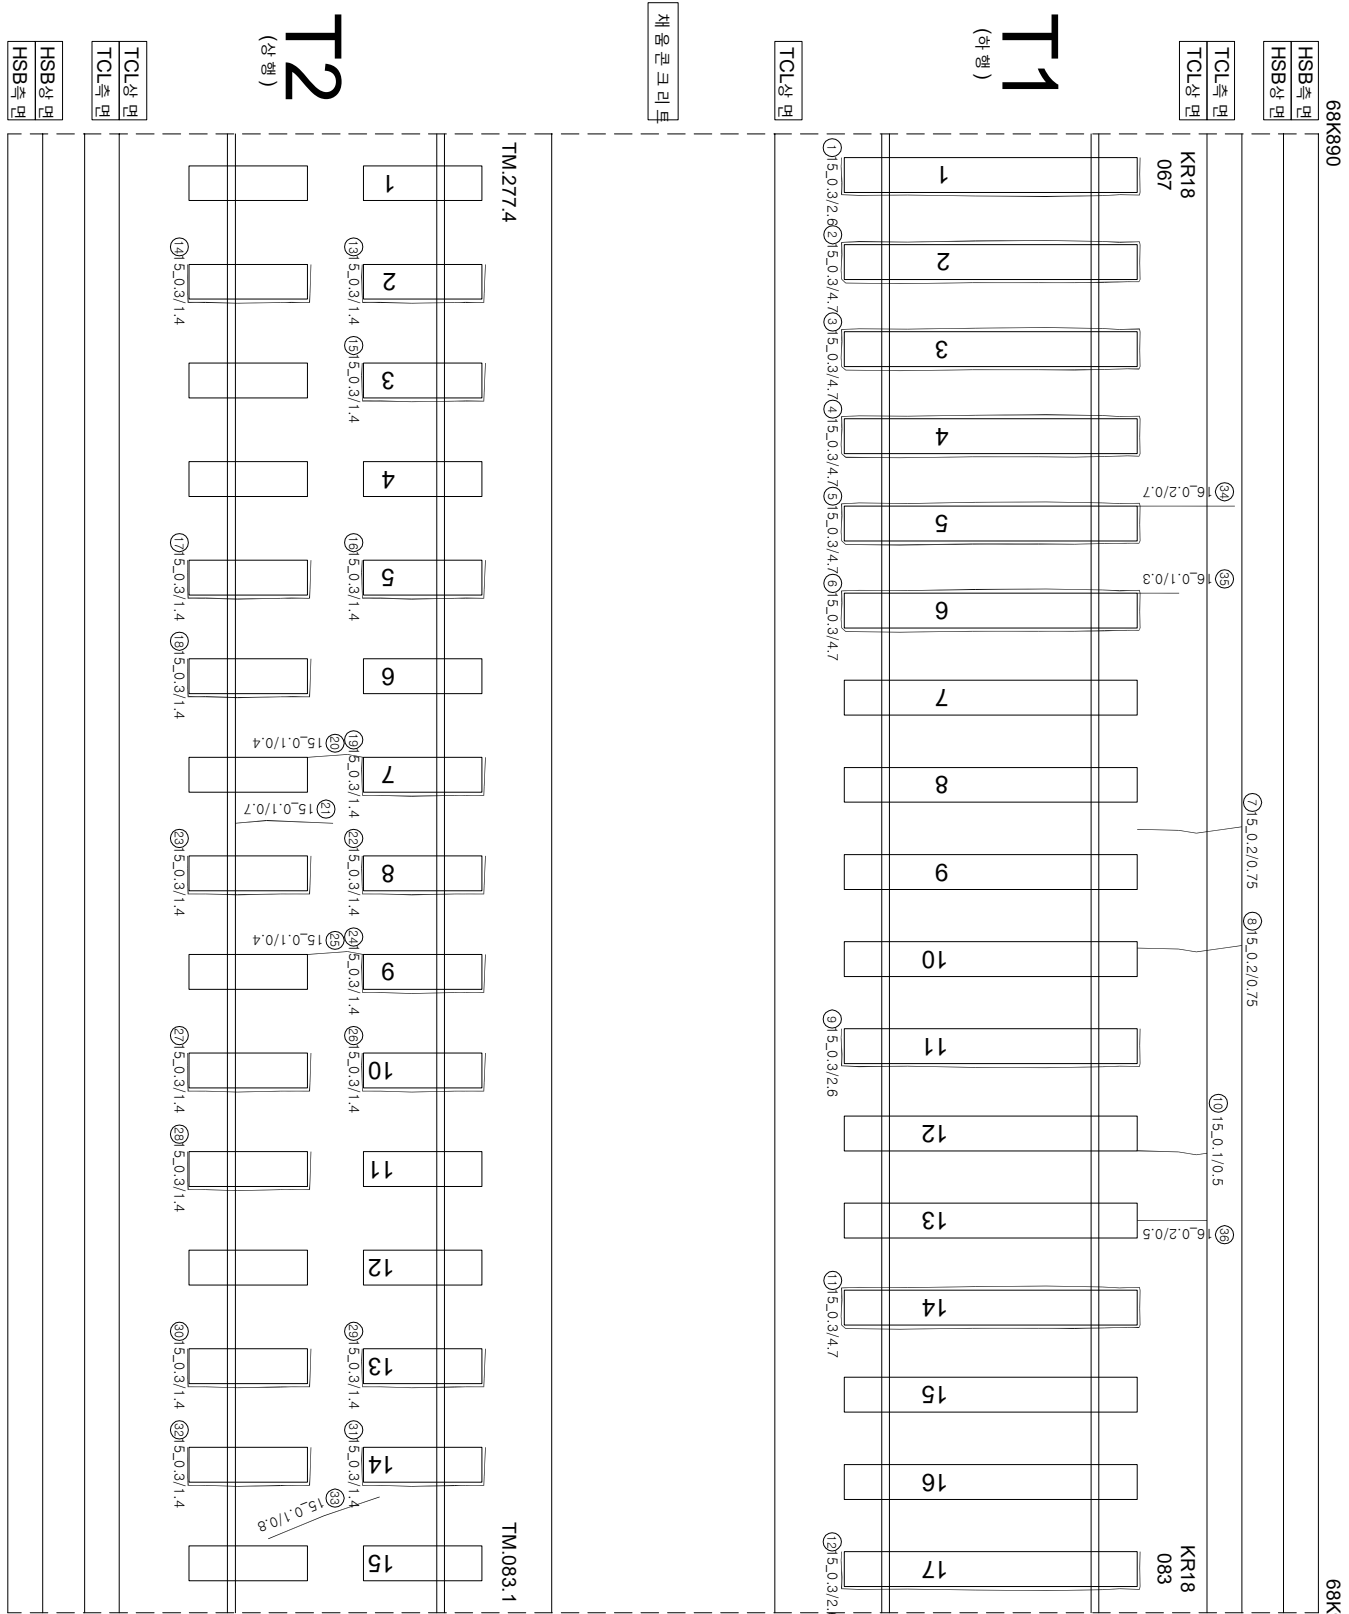

연번	순상	폭	연장	비고	연번	순상	폭	연장	비고
1	강계부 군열	0.3 mm	2.6 m		55				
2	강계부 군열	0.3 mm	4.7 m		56				
3	강계부 군열	0.3 mm	4.7 m		57				
4	강계부 군열	0.3 mm	4.7 m		58				
5	강계부 군열	0.3 mm	4.7 m		59				
6	강계부 군열	0.3 mm	4.7 m		60				
7	군열	0.2 mm	0.8 m		61				
8	군열	0.2 mm	0.8 m		62				
9	강계부 군열	0.3 mm	2.6 m		63				
10	군열	0.1 mm	0.5 m		64				
11	강계부 군열	0.3 mm	4.7 m		65				
12	강계부 군열	0.3 mm	2.6 m		66				
13	강계부 군열	0.3 mm	1.4 m		67				
14	강계부 군열	0.3 mm	1.4 m		68				
15	강계부 군열	0.3 mm	1.4 m		69				
16	강계부 군열	0.3 mm	1.4 m		70				
17	강계부 군열	0.3 mm	1.4 m		71				
18	강계부 군열	0.3 mm	1.4 m		72				
19	강계부 군열	0.3 mm	1.4 m		73				
20	군열	0.1 mm	0.4 m		74				
21	군열	0.1 mm	0.7 m		75				
22	강계부 군열	0.3 mm	1.4 m		76				
23	강계부 군열	0.3 mm	1.4 m		77				
24	강계부 군열	0.3 mm	1.4 m		78				
25	군열	0.1 mm	0.4 m		79				
26	강계부 군열	0.3 mm	1.4 m		80				
27	강계부 군열	0.3 mm	1.4 m		81				
28	강계부 군열	0.3 mm	1.4 m		82				
29	강계부 군열	0.3 mm	1.4 m		83				
30	강계부 군열	0.3 mm	1.4 m		84				
31	강계부 군열	0.3 mm	1.4 m		85				
32	강계부 군열	0.3 mm	1.4 m		86				
33	군열	0.1 mm	0.8 m		87				
34	군열	0.2 mm	0.7 m		88				
35	군열	0.1 mm	0.3 m		89				
36	군열	0.2 mm	0.5 m		90				
37					91				
38					92				
39					93				
40					94				
41					95				
42					96				
43					97				
44					98				
45					99				
46					100				
47					101				
48					102				
49					103				
50					104				
51					105				
52					106				
53					107				
54					108				

[illegible]