


한남고속선 여왕코-토아노반-26(70.840~70.850km, L=10m)

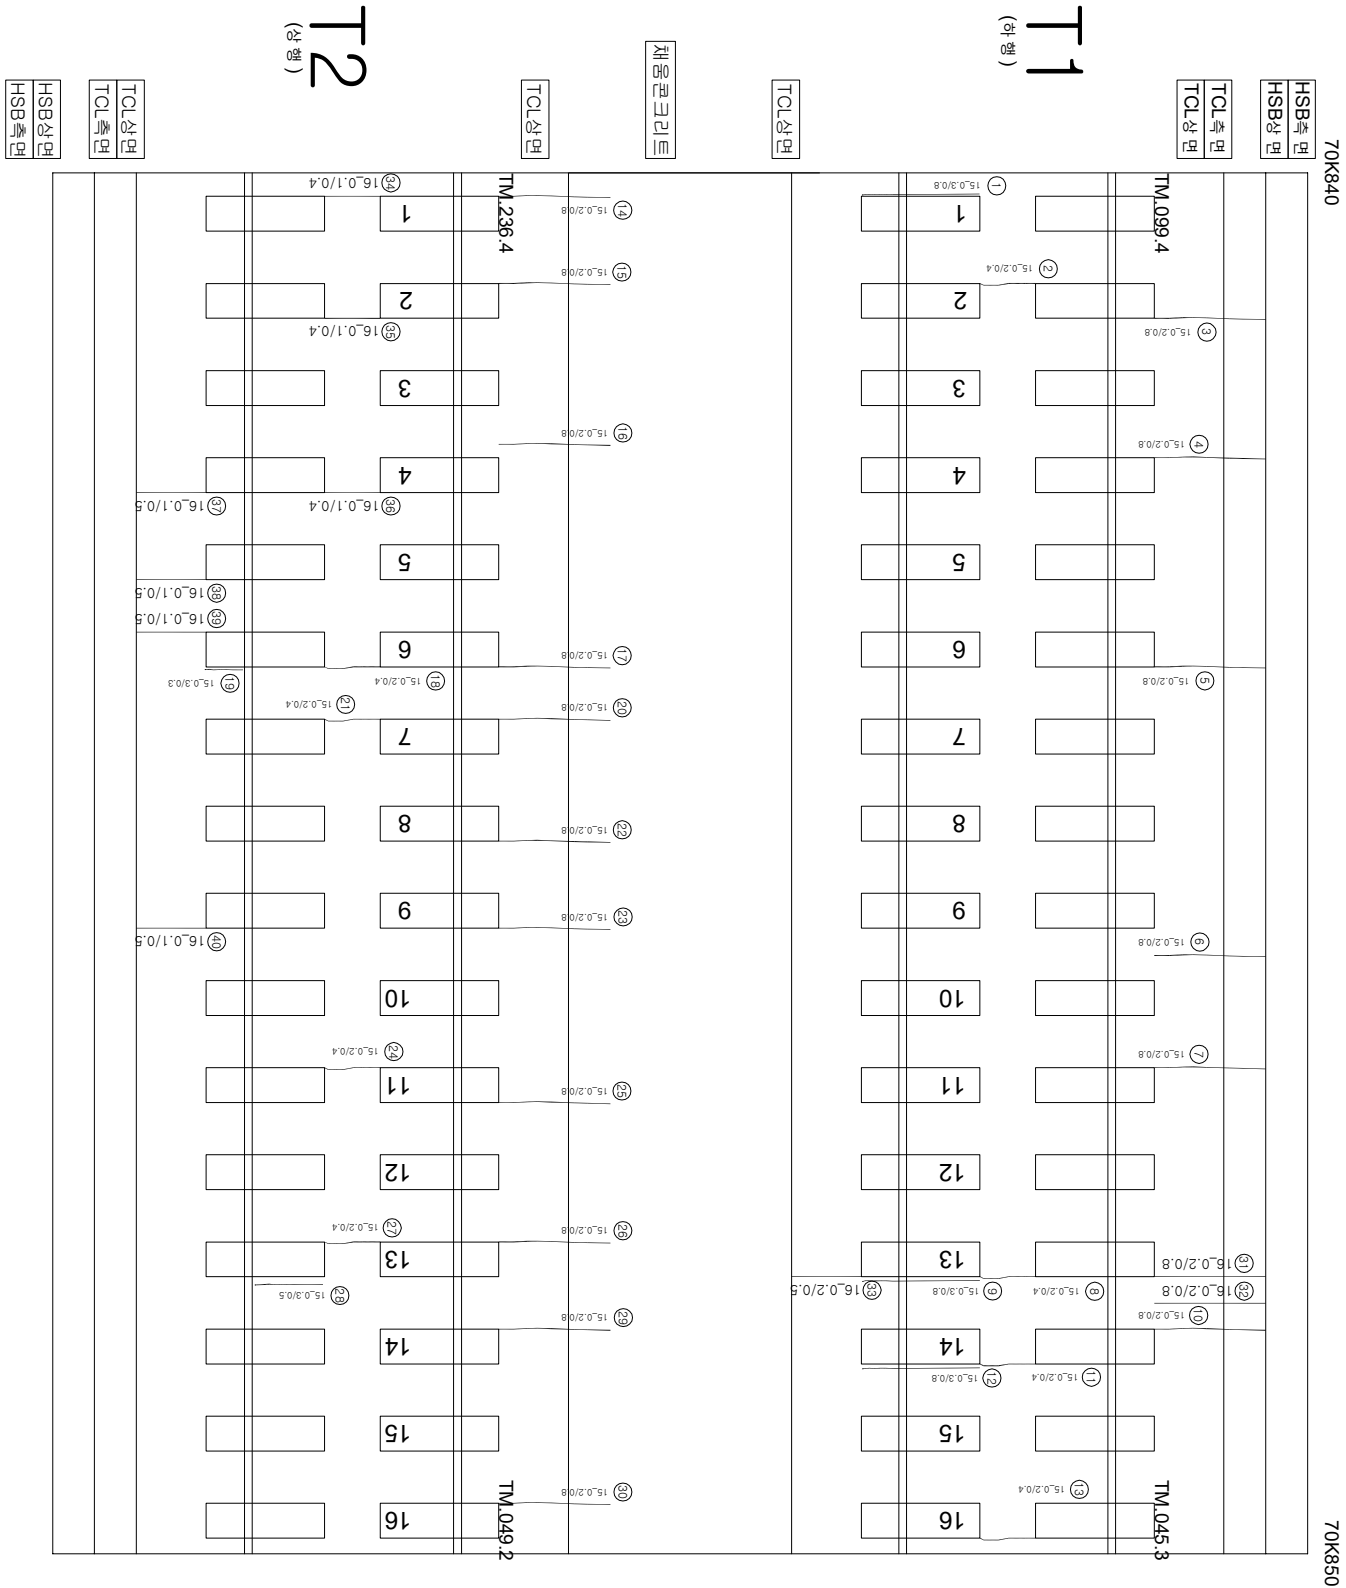

연번	순상	폭	연장	비고	연번	순상	폭	연장	비고
1	관월	0.3 mm	0.8 m		55				
2	관월	0.2 mm	0.4 m		56				
3	관월	0.2 mm	0.8 m		57				
4	관월	0.2 mm	0.8 m		58				
5	관월	0.2 mm	0.8 m		59				
6	관월	0.2 mm	0.8 m		60				
7	관월	0.2 mm	0.8 m		61				
8	관월	0.2 mm	0.4 m		62				
9	관월	0.3 mm	0.8 m		63				
10	관월	0.2 mm	0.8 m		64				
11	관월	0.2 mm	0.4 m		65				
12	관월	0.3 mm	0.8 m		66				
13	관월	0.2 mm	0.4 m		67				
14	관월	0.2 mm	0.8 m		68				
15	관월	0.2 mm	0.8 m		69				
16	관월	0.2 mm	0.8 m		70				
17	관월	0.2 mm	0.8 m		71				
18	관월	0.2 mm	0.4 m		72				
19	관월	0.3 mm	0.3 m		73				
20	관월	0.2 mm	0.8 m		74				
21	관월	0.2 mm	0.4 m		75				
22	관월	0.2 mm	0.8 m		76				
23	관월	0.2 mm	0.8 m		77				
24	관월	0.2 mm	0.4 m		78				
25	관월	0.2 mm	0.8 m		79				
26	관월	0.2 mm	0.8 m		80				
27	관월	0.2 mm	0.4 m		81				
28	관월	0.3 mm	0.5 m		82				
29	관월	0.2 mm	0.8 m		83				
30	관월	0.2 mm	0.8 m		84				
31	관월	0.2 mm	0.8 m		85				
32	관월	0.2 mm	0.8 m		86				
33	관월	0.2 mm	0.5 m		87				
34	관월	0.1 mm	0.4 m		88				
35	관월	0.1 mm	0.4 m		89				
36	관월	0.1 mm	0.4 m		90				
37	관월	0.1 mm	0.5 m		91				
38	관월	0.1 mm	0.5 m		92				
39	관월	0.1 mm	0.5 m		93				
40	관월	0.1 mm	0.5 m		94				
41					95				
42					96				
43					97				
44					98				
45					99				
46					100				
47					101				
48					102				
49					103				
50					104				
51					105				
52					106				
53					107				
54					108				

KORAIL KOREA RAILROAD	한국철도공사	2017년도 호남고속선 오송-광주승정간 콘크리트케도 점검공역	(주) 한국구조물안전연구원 (주) 한국도로안전연구원 (재) 한국건설품질연구원	이 부영	간 원 강 김 경 기 문 원 석	영역		0220 (0.3m이하 : 균열)		한목분리		0420 (0.3m초과 0.5m이하 : 형식)		양상		0620 (0.5m초과 1.0m미만 : 직식)		박리, 박락, 파손		0820 (1.0m이상 : 분출식)		1020		0820		시공이음분리, 총분리
