


화남고속선 화배교_51(71.543~71.550km, S10-5)

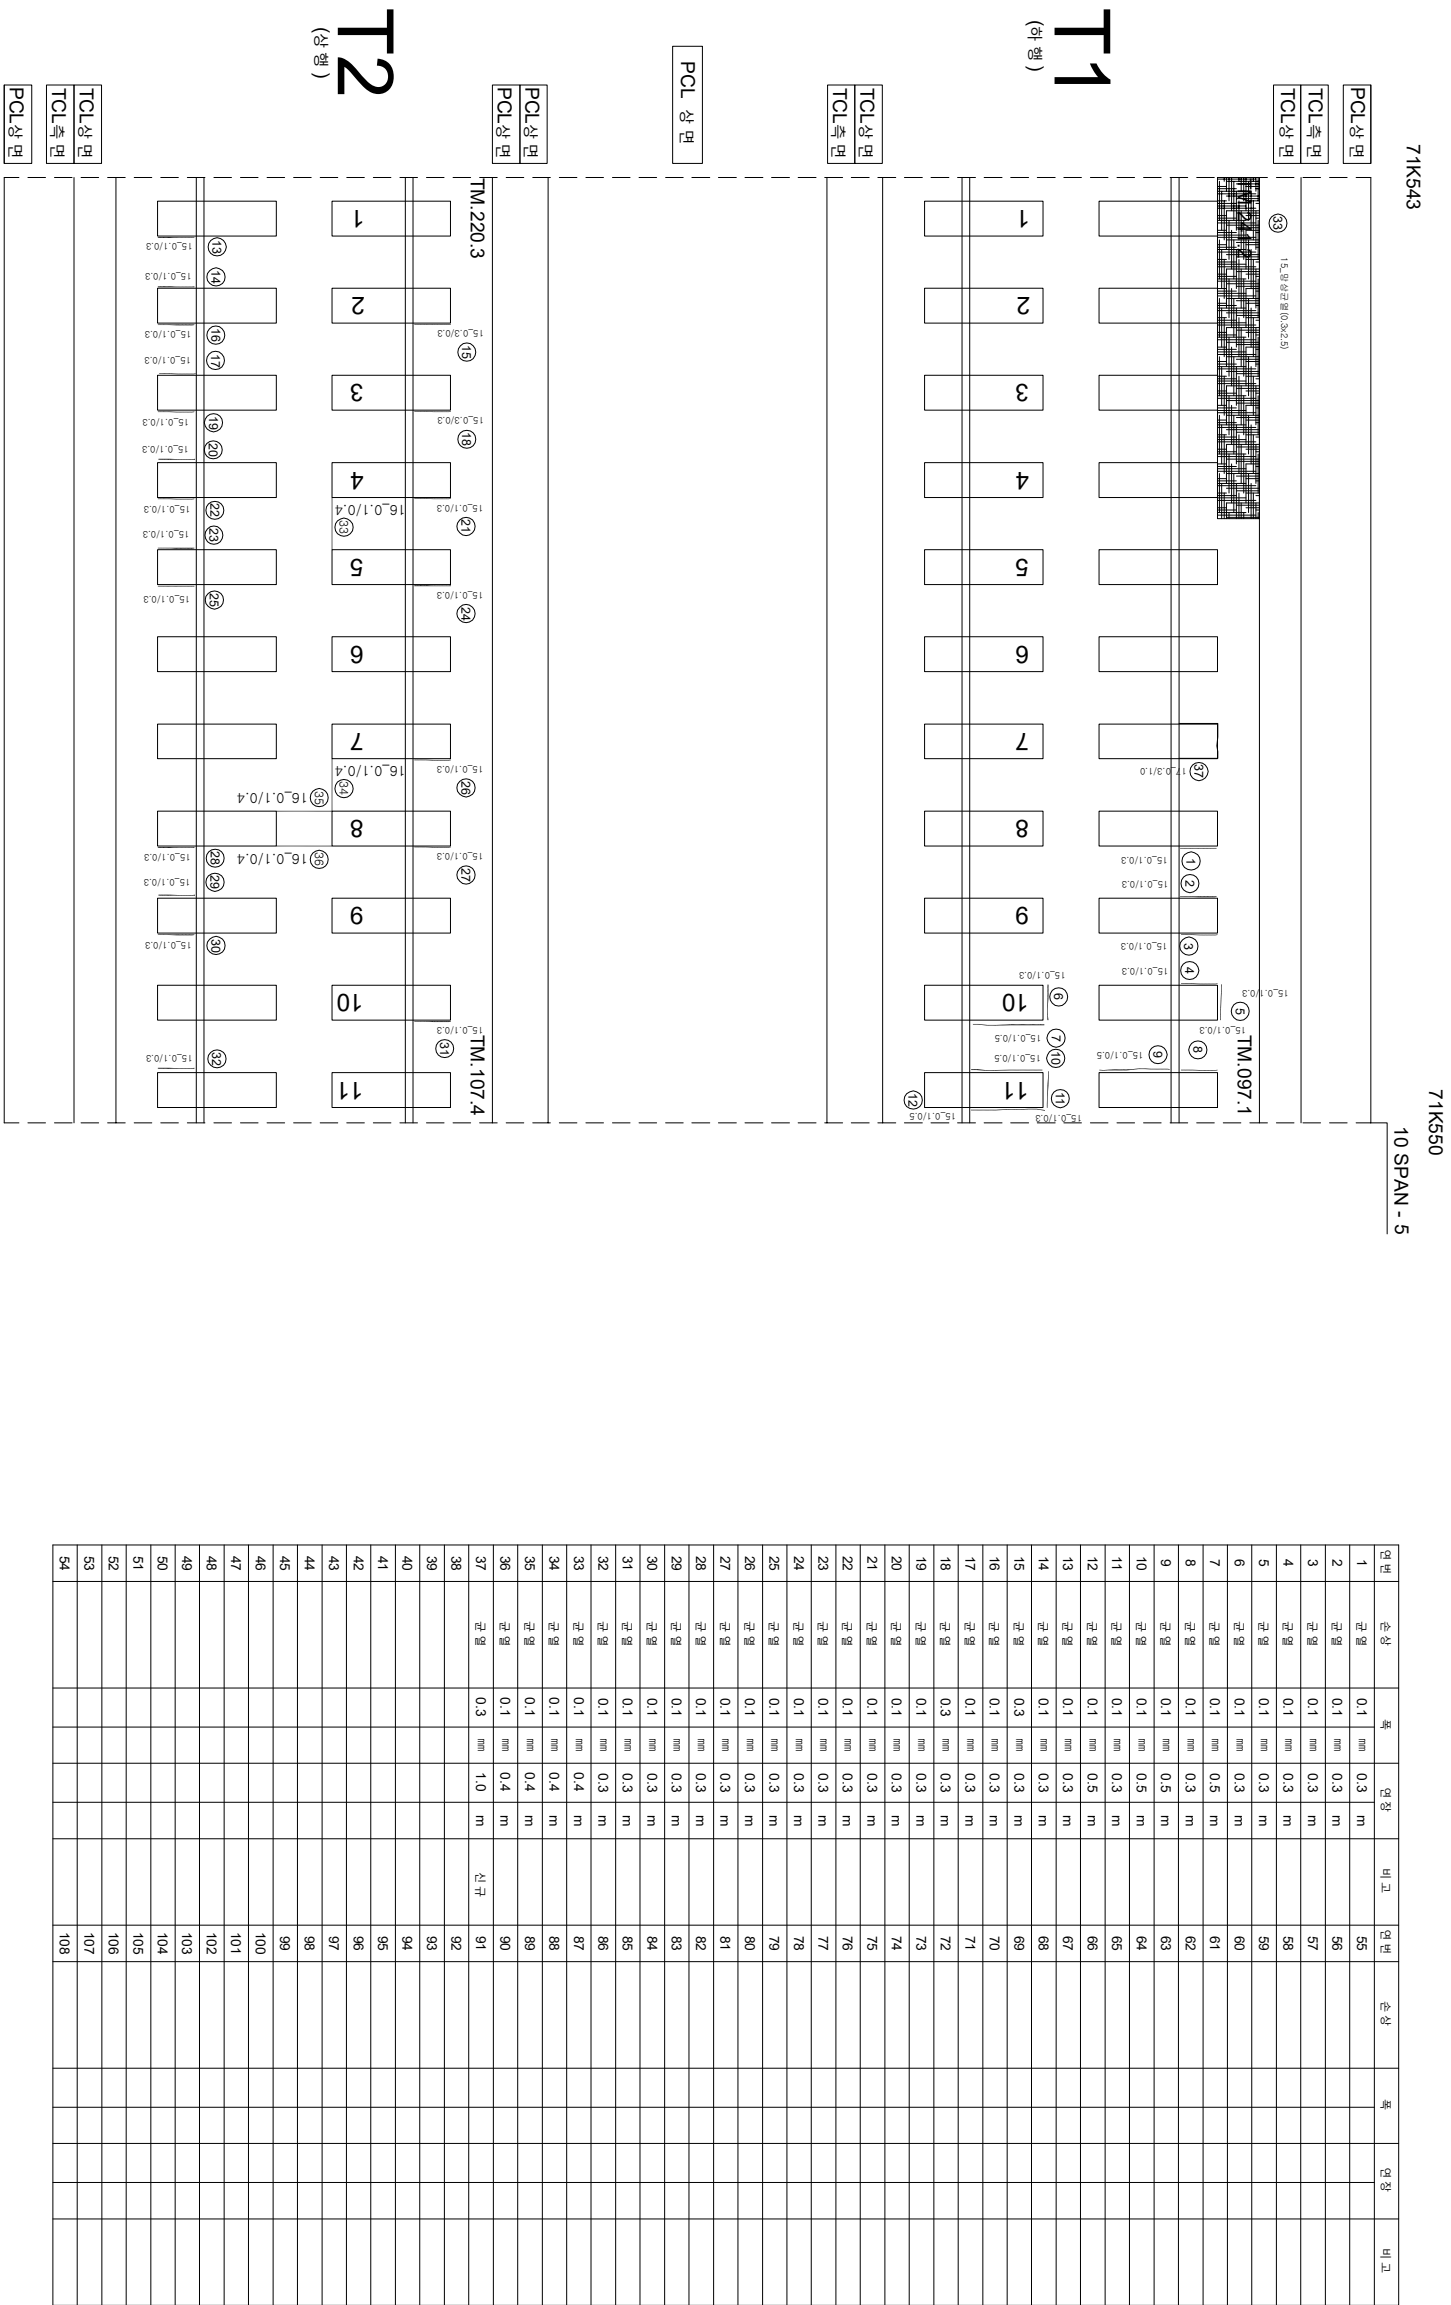

시	행 사	영 역	영 역	영 역	사	과		단				
						업	장					
						계	별	지				
						업	지	지				
KORAIL KOREA RAILROAD	한국철도공사	2017년도 호남고속선 오송-광주승정간 콘크리트케도 점검영역	(재)한국재단연구원 (주)해성안전기술원 (재)한국재단연구원	이 복 영	김 윤 강 김 경 기 문 준 기	영원		0220 (0.3m이하 : 폭식)	참목도상분리		자료분리	
								0420 (0.3m초과 0.5m이하 : 형식)	망상		철타노출	
								0620 (0.5m초과 1.0m이하 : 적식)	박리, 박락, 파손		누수, 음운부	
								1020 (1.0m이상 : 분홍색)	백태		오염	
											시공이음분리, 총분리	