


화남고속선 화배교-57(71.585~71.592km, S12-1)

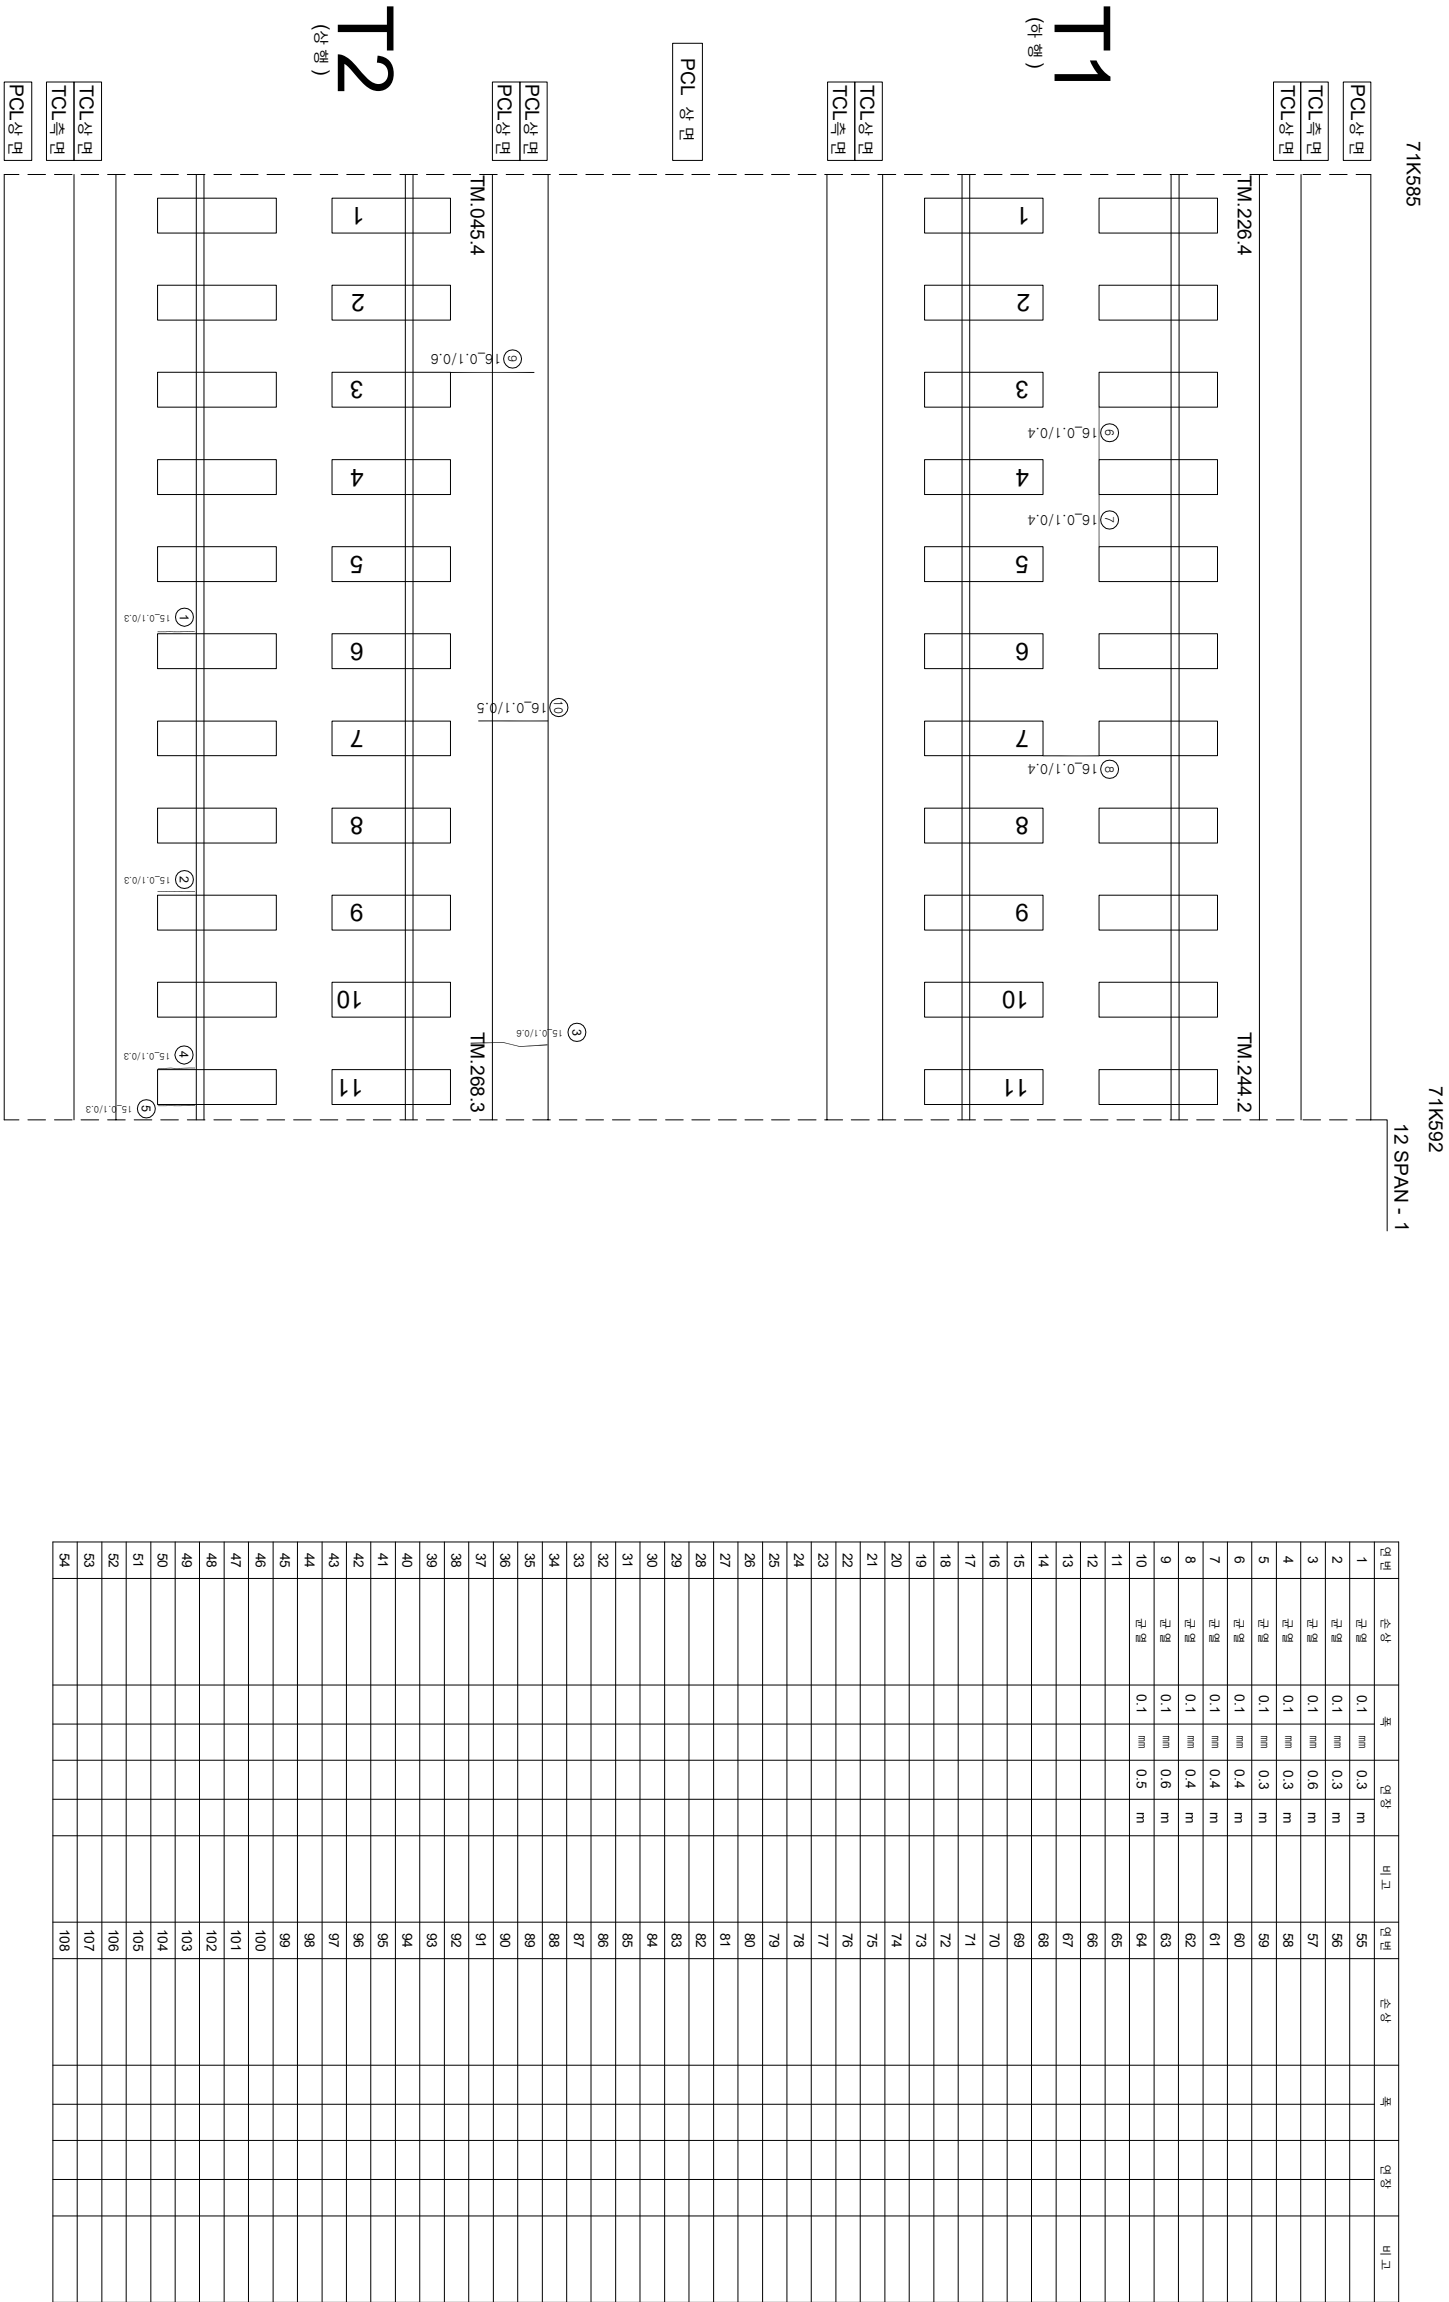

시	행 사	영역	영역	영역 사	이력		구분
					개발·인·지	관리·유지	
KORAIL KOREA RAILROAD	한국철도공사	2017년도 호남고속선 오송-광주승정간 콘크리트케도점거구역	(재)한국재단연구원 (주)해성안전기술원 (재)한국재단연구원	관원강 김경기 윤석기	영원	 0220 (0.3m이하 : 철책)	 참목도상블린
						 0420 (0.3m초과 0.5m이하 : 형상)	 양상
						 0620 (0.5m초과 1.0m이하 : 적설)	 바리, 바릭, 파순
						 1020 (1.0m이상 : 분홍색)	 백태
						 0220	 시공아염블린, 홍블린