


화남고속선 화배교-71(71.683~71.690km, S14-5)

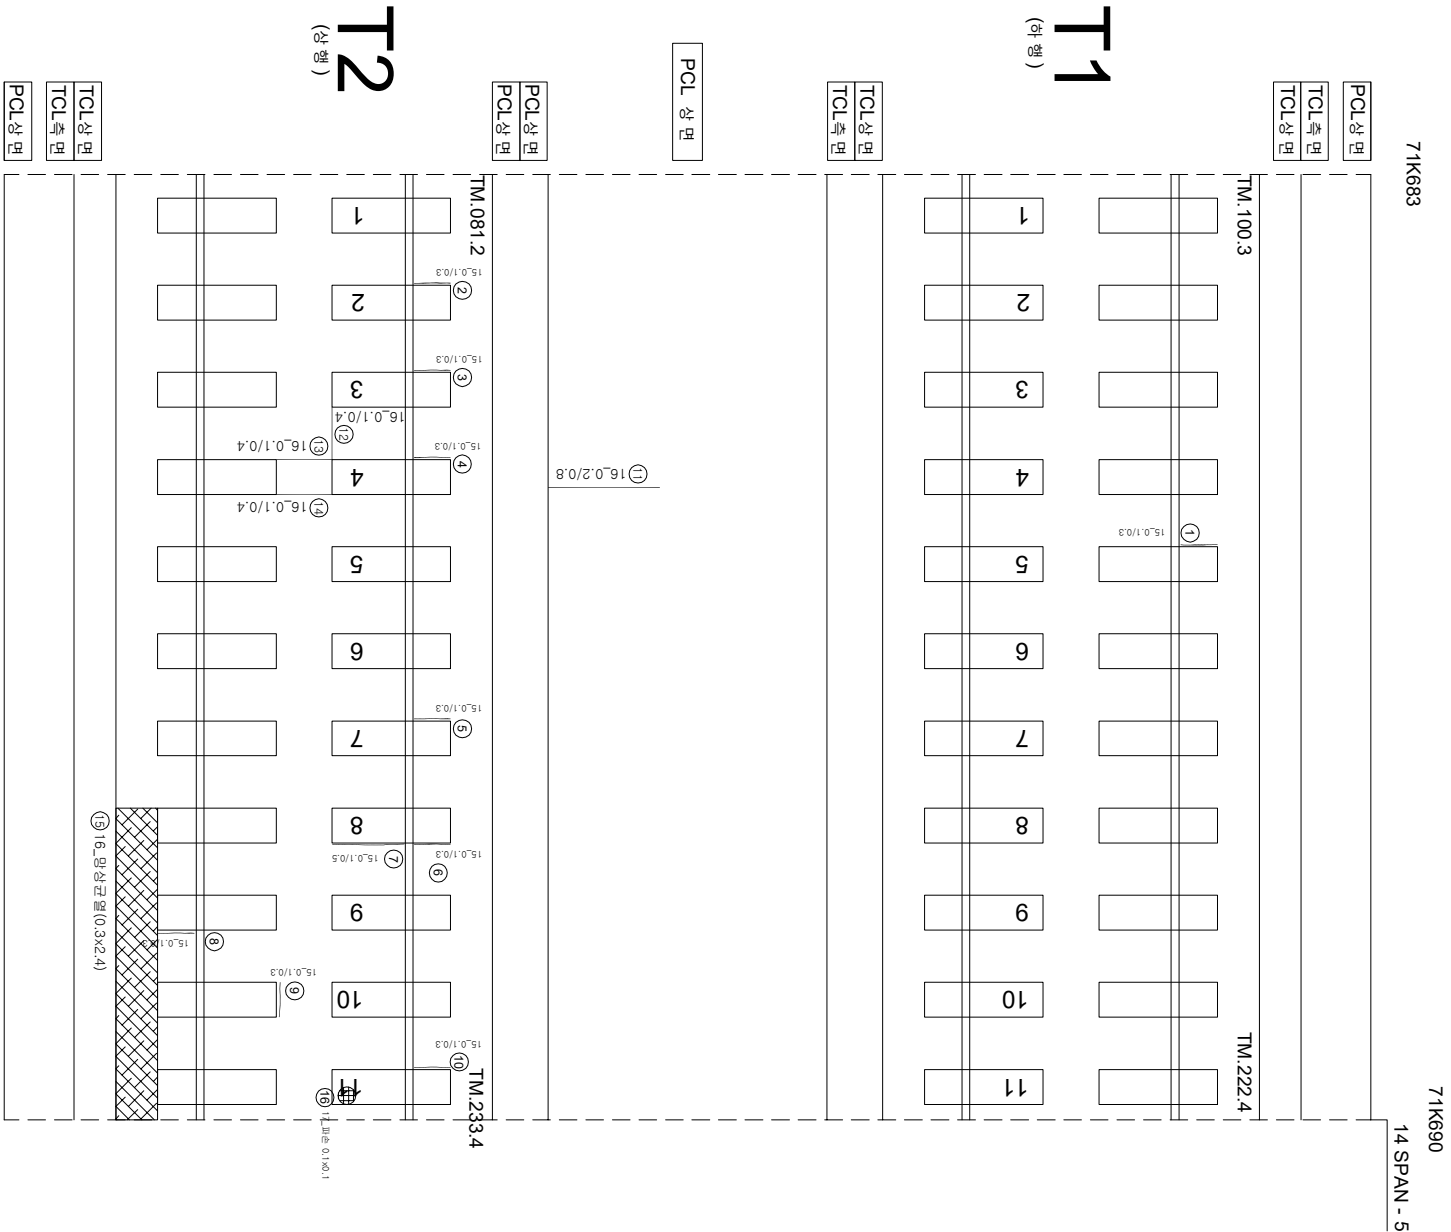

연번	순상	폭	연장	비고	연번	순상	폭	연장	비고
1	군열	0.1 mm	0.3 m		55				
2	군열	0.1 mm	0.3 m		56				
3	군열	0.1 mm	0.3 m		57				
4	군열	0.1 mm	0.3 m		58				
5	군열	0.1 mm	0.3 m		59				
6	군열	0.1 mm	0.3 m		60				
7	군열	0.1 mm	0.5 m		61				
8	군열	0.1 mm	0.3 m		62				
9	군열	0.1 mm	0.3 m		63				
10	군열	0.1 mm	0.3 m		64				
11	군열	0.2 mm	0.8 m		65				
12	군열	0.1 mm	0.4 m		66				
13	군열	0.1 mm	0.4 m		67				
14	군열	0.1 mm	0.4 m		68				
15	평상군열	0.3 mm	2.4 m		69				
16	파수	0.1 mm	0.1 m	신규	70				
17					71				
18					72				
19					73				
54					108				

[illegible]