


한남고속선 화백교 - 토아노반 - 28(71.960~71.970km, L=10m)

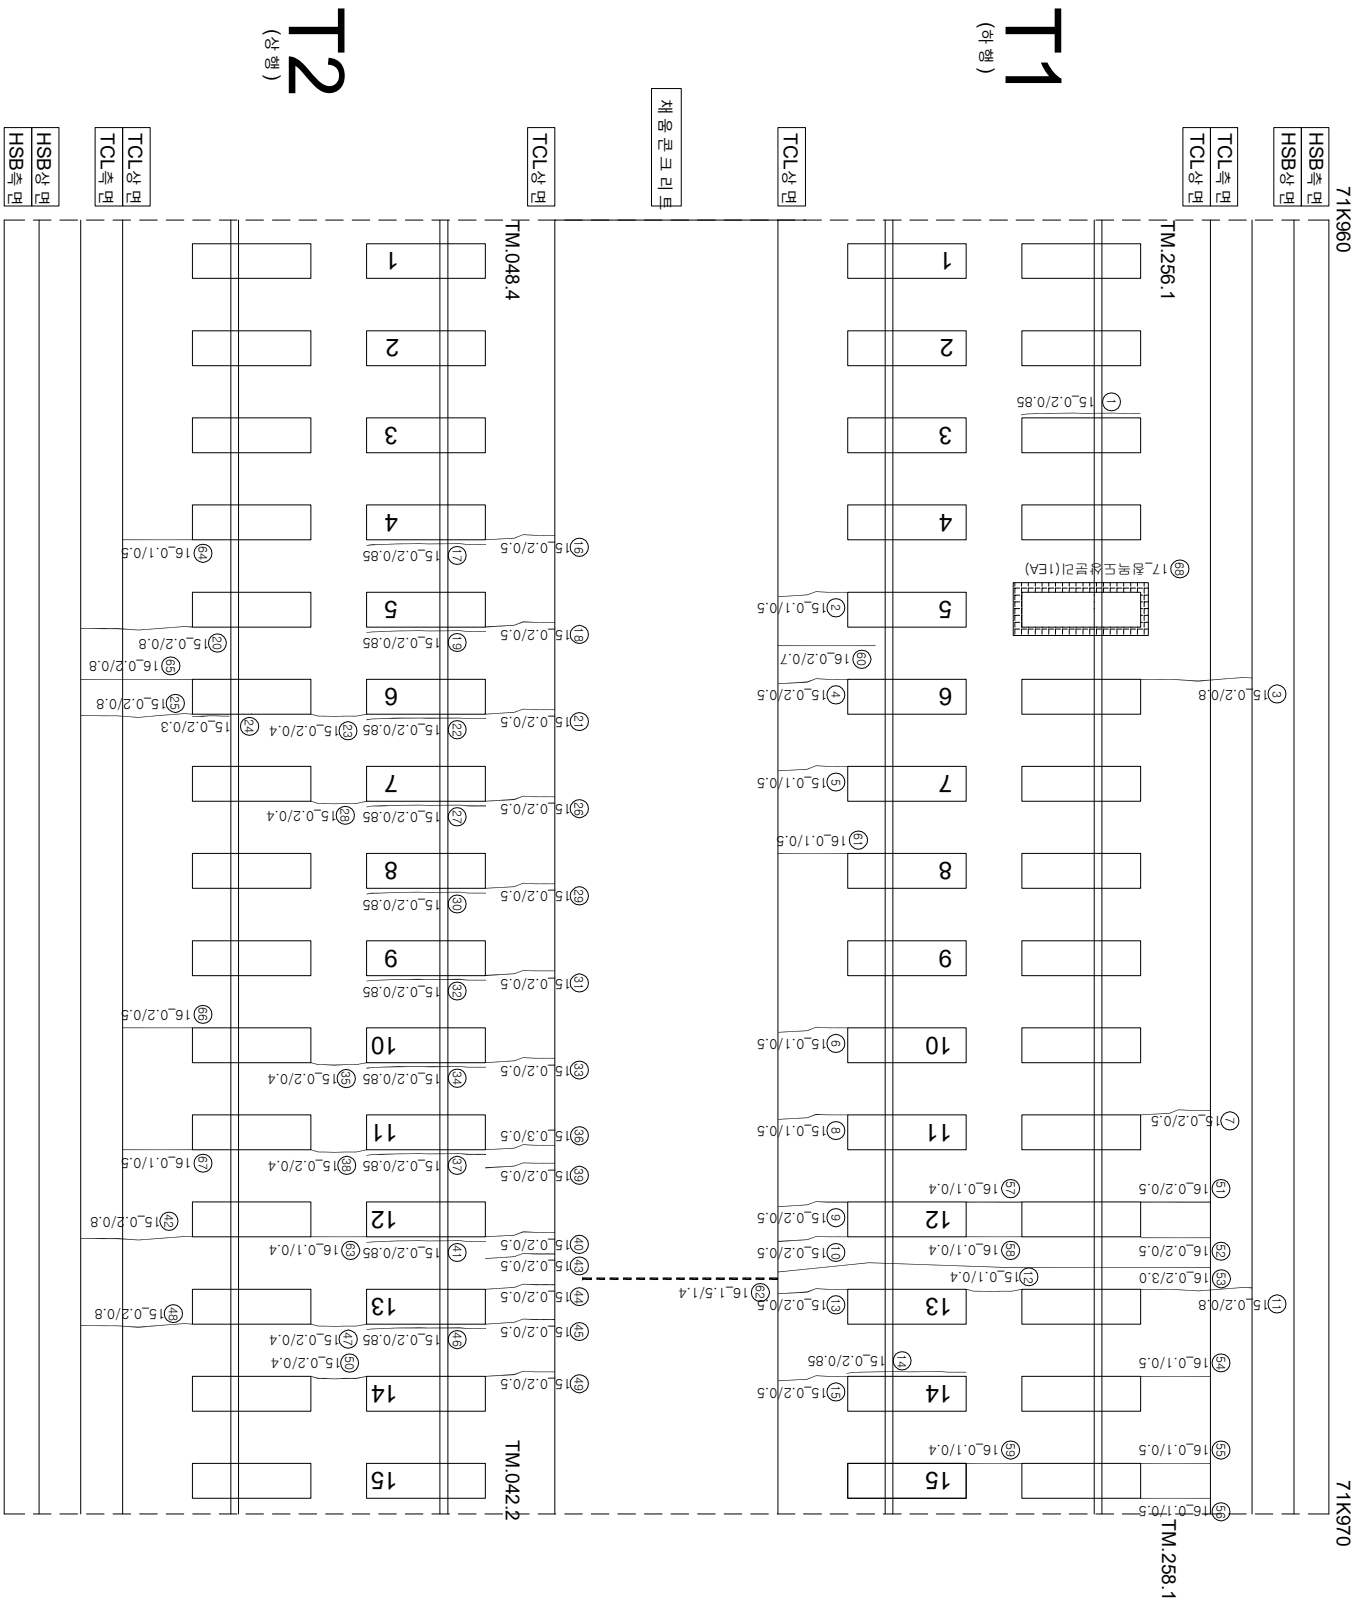

연번	순차	목	연령	비고	연번	순차	목	연령	비고
1	경계부 군열	0.2 mm	0.85 m		55	군열	0.1 mm	0.5 m	
2	군열	0.1 mm	0.5 m		56	군열	0.1 mm	0.5 m	
3	군열	0.2 mm	0.8 m		57	군열	0.1 mm	0.4 m	
4	군열	0.2 mm	0.5 m		58	군열	0.1 mm	0.4 m	
5	군열	0.1 mm	0.5 m		59	군열	0.1 mm	0.4 m	
6	군열	0.1 mm	0.5 m		60	군열	0.2 mm	0.7 m	
7	군열	0.2 mm	0.5 m		61	군열	0.1 mm	0.5 m	
8	군열	0.1 mm	0.5 m		62	군열	1.5 mm	1.4 m	
9	군열	0.2 mm	0.5 m		63	군열	0.1 mm	0.4 m	
10	군열	0.2 mm	0.5 m		64	군열	0.1 mm	0.5 m	
11	군열	0.2 mm	0.8 m		65	군열	0.2 mm	0.8 m	
12	군열	0.1 mm	0.4 m		66	군열	0.2 mm	0.5 m	
13	군열	0.2 mm	0.5 m		67	군열	0.1 mm	0.5 m	
14	경계부 군열	0.2 mm	0.85 m		68	전책도상분리			신구
15	군열	0.2 mm	0.5 m		69				
16	군열	0.2 mm	0.5 m		70				
17	경계부 군열	0.2 mm	0.85 m		71				
18	군열	0.2 mm	0.5 m		72				
19	경계부 군열	0.2 mm	0.85 m		73				
20	군열	0.2 mm	0.8 m		74				
21	군열	0.2 mm	0.5 m		75				
22	경계부 군열	0.2 mm	0.85 m		76				
23	군열	0.2 mm	0.4 m		77				
24	경계부 군열	0.2 mm	0.3 m		78				
25	군열	0.2 mm	0.8 m		79				
26	군열	0.2 mm	0.5 m		80				
27	경계부 군열	0.2 mm	0.85 m		81				
28	군열	0.2 mm	0.4 m		82				
29	군열	0.2 mm	0.5 m		83				
30	경계부 군열	0.2 mm	0.85 m		84				
31	군열	0.2 mm	0.5 m		85				
32	경계부 군열	0.2 mm	0.85 m		86				
33	군열	0.2 mm	0.5 m		87				
34	경계부 군열	0.2 mm	0.85 m		88				
35	군열	0.2 mm	0.4 m		89				
36	군열	0.3 mm	0.5 m	반경	90				
37	경계부 군열	0.2 mm	0.85 m		91				
38	군열	0.2 mm	0.4 m		92				
39	군열	0.2 mm	0.5 m		93				
40	군열	0.2 mm	0.5 m		94				
41	경계부 군열	0.2 mm	0.85 m		95				
42	군열	0.2 mm	0.8 m		96				
43	군열	0.2 mm	0.5 m		97				
44	군열	0.2 mm	0.5 m		98				
45	군열	0.2 mm	0.5 m		99				
46	경계부 군열	0.2 mm	0.85 m		100				
47	군열	0.2 mm	0.4 m		101				
48	군열	0.2 mm	0.8 m		102				
49	군열	0.2 mm	0.5 m		103				
50	군열	0.2 mm	0.4 m		104				
51	군열	0.2 mm	0.5 m		105				
52	군열	0.2 mm	0.5 m		106				
53	군열	0.2 mm	0.3 m		107				
54	군열	0.1 mm	0.5 m		108				

[illegible]