


한남고속선 화백교 - 토아노반 - 38(72.060~72.070km, L=10m)

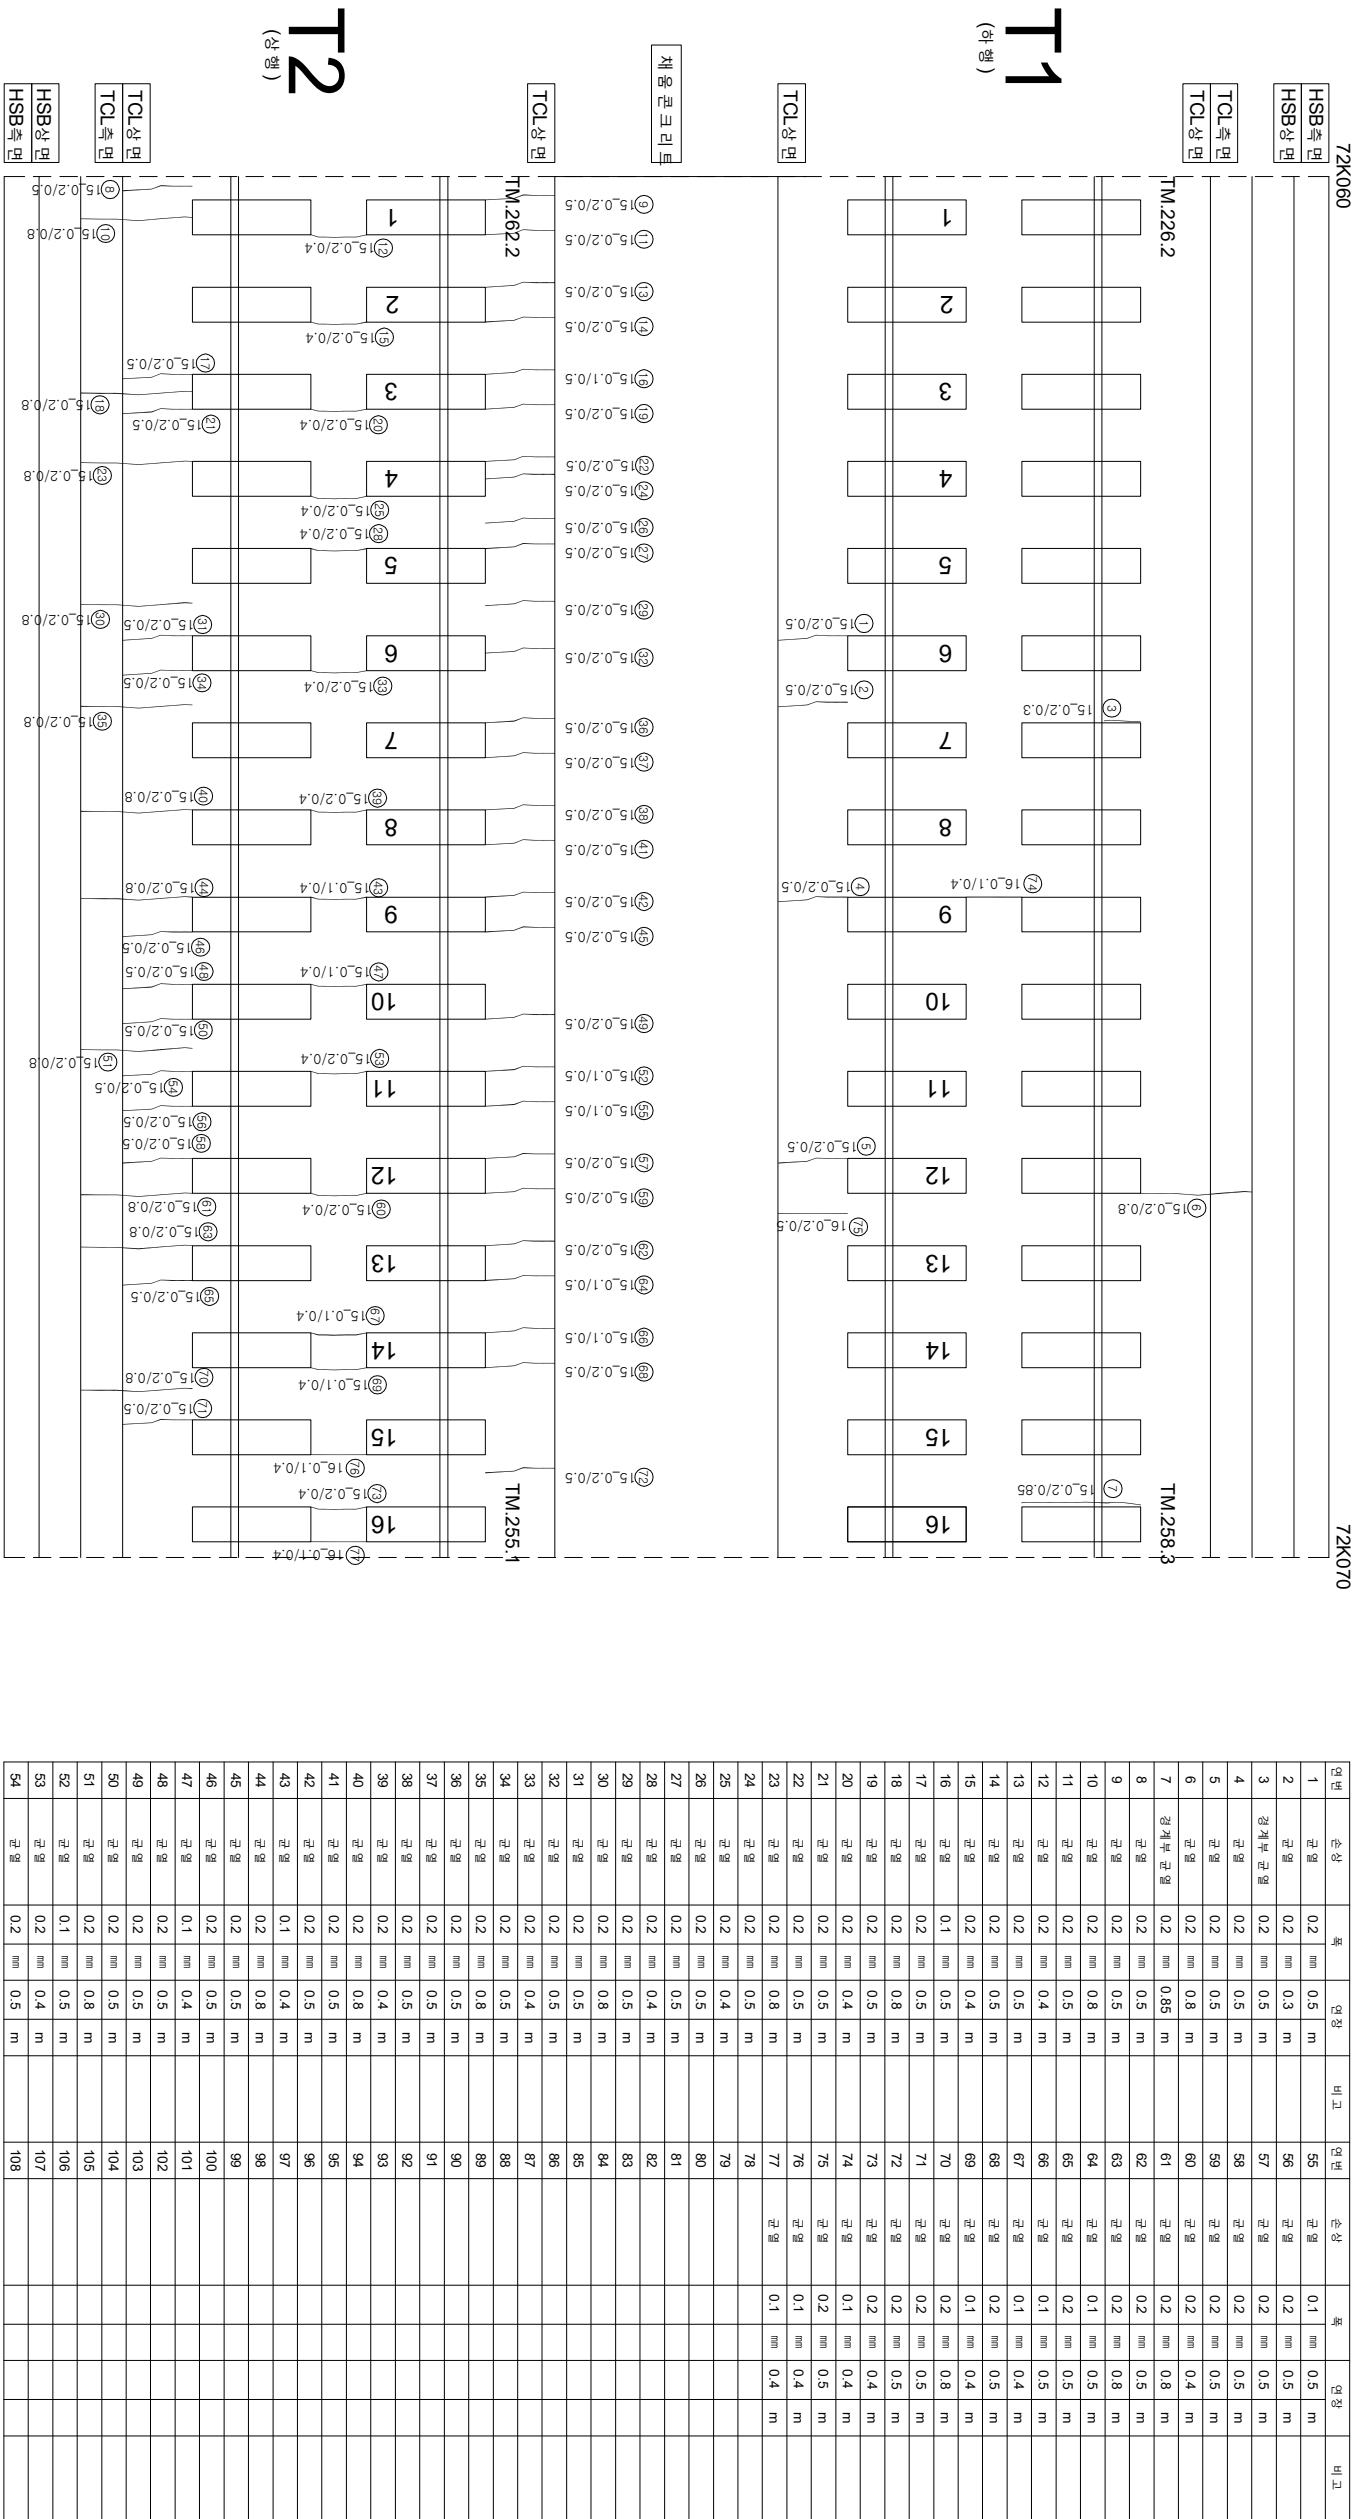

시	행 사	영 역	영 역	영 역	사	과 임 책 임 자		장	아	지	구 간																				
						과 임 책 임 자	장																								
 KORAIL KOREA RAILROAD 한국철도공사 KOREA RAILROAD	한국철도공사	2017년도 호남고속선 오송-광주승정간 콘크리트케도 점검공역		(주) 한국구조물안전연구원 (주) 한국국토안전연구원 (재) 한국건설품질연구원	이 부 영 김 윤 강 김 경 기 문 준 석	관		한민길	김윤강	문준석	관																				
							0.220 (0.3m이하 : 흑색)					한목도상반리		차료분리																	
																	0.420 (0.3m초과 0.5m이하 : 황색)	망상	철타노출												
																						0.620 (0.5m초과 1.0m이하 : 적색)	박리, 박락, 파손	누수, 슬럼프							
																											0.820 (1.0m이상 : 분홍색)	백태	콘크리트	시공이음 분리, 총 분리	