


한남고속선 화성코-토아노반-20(72.580~72.590km, L=10m)

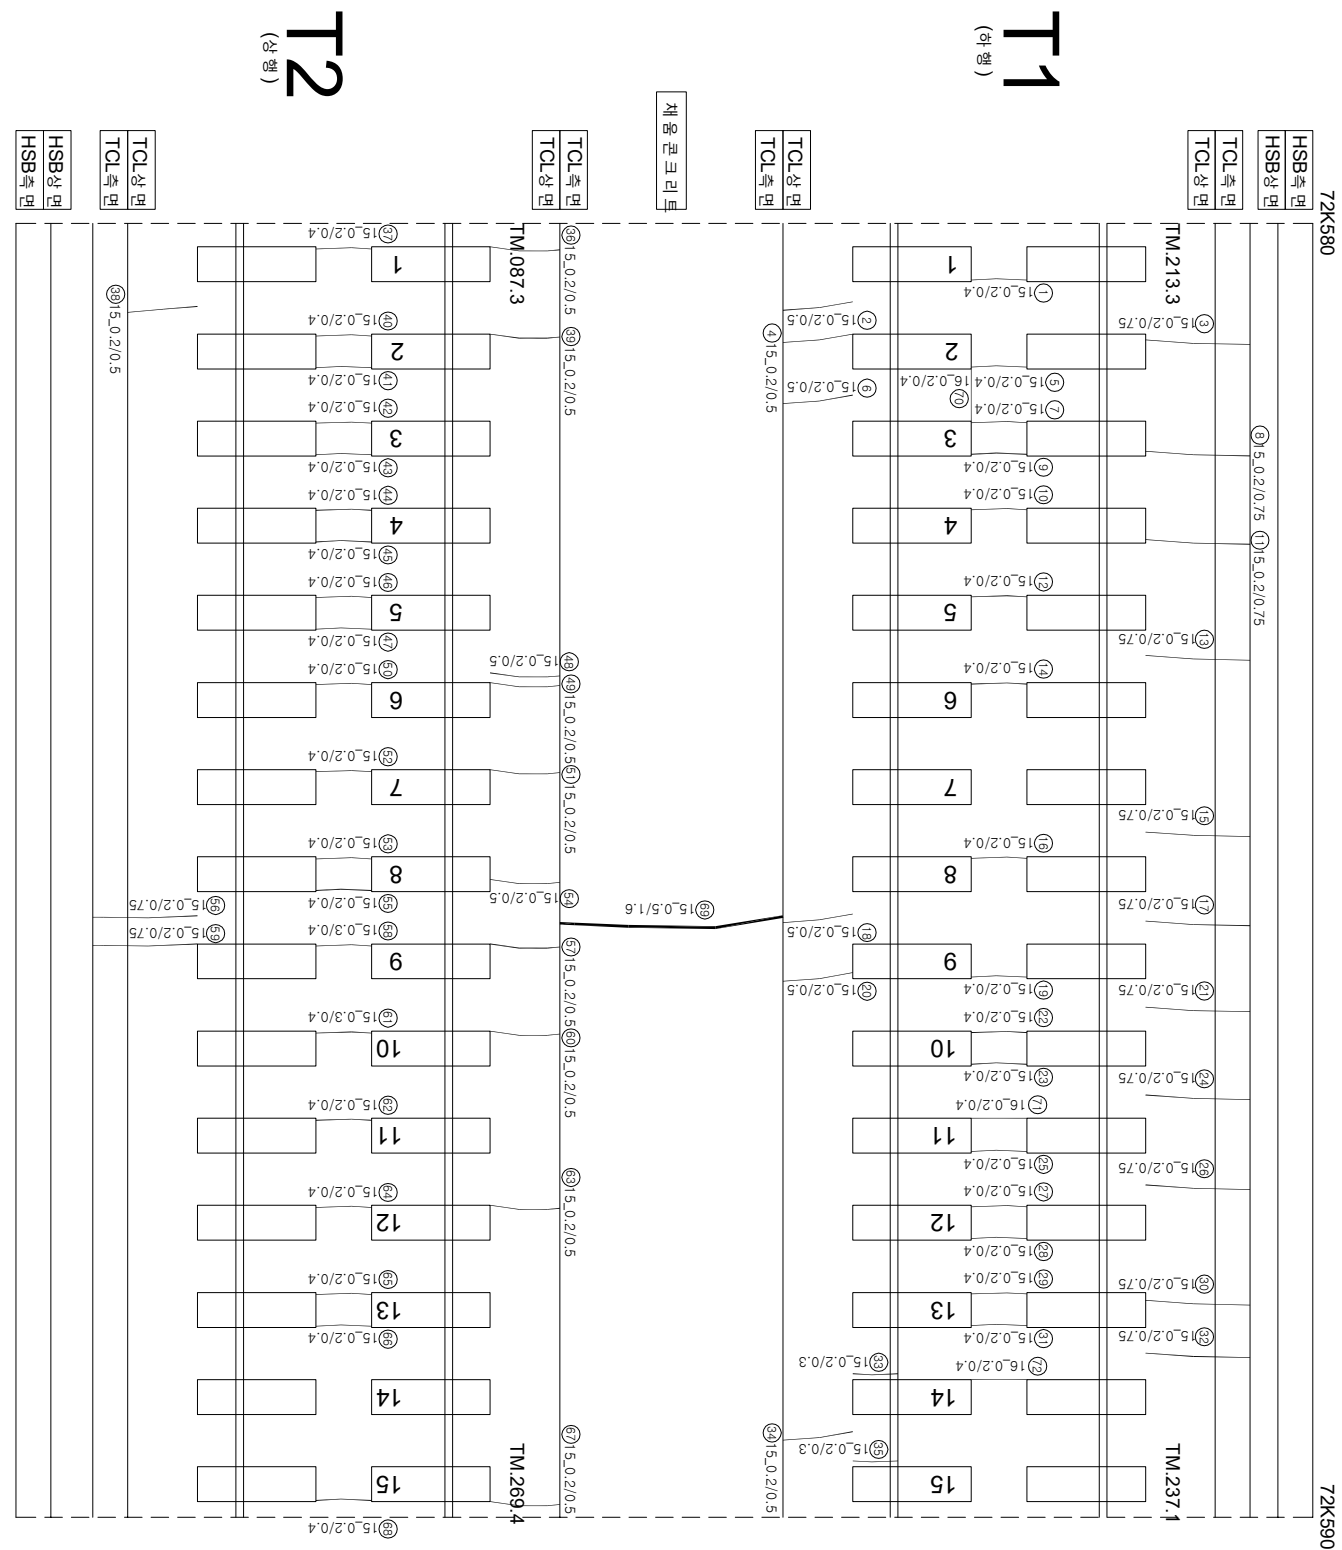

연번	순차	목	연령	비고	연번	순차	목	연령	비고
1	군영	0.2 mm	0.4 m	m	55	군영	0.2 mm	0.4 m	
2	군영	0.2 mm	0.5 m		56	군영	0.2 mm	0.75 m	
3	군영	0.2 mm	0.75 m		57	군영	0.2 mm	0.5 m	
4	군영	0.2 mm	0.5 m		58	군영	0.0 mm	0.4 m	
5	군영	0.2 mm	0.4 m		59	군영	0.2 mm	0.75 m	
6	군영	0.2 mm	0.5 m		60	군영	0.2 mm	0.5 m	
7	군영	0.2 mm	0.4 m		61	군영	0.3 mm	0.4 m	
8	군영	0.2 mm	0.75 m		62	군영	0.2 mm	0.4 m	
9	군영	0.2 mm	0.4 m		63	군영	0.2 mm	0.5 m	
10	군영	0.2 mm	0.4 m		64	군영	0.2 mm	0.4 m	
11	군영	0.2 mm	0.75 m		65	군영	0.2 mm	0.4 m	
12	군영	0.2 mm	0.4 m		66	군영	0.2 mm	0.4 m	
13	군영	0.2 mm	0.75 m		67	군영	0.2 mm	0.5 m	
14	군영	0.2 mm	0.4 m		68	군영	0.2 mm	0.4 m	
15	군영	0.2 mm	0.75 m		69	군영	0.5 mm	1.6 m	
16	군영	0.2 mm	0.4 m		70	군영	0.2 mm	0.4 m	
17	군영	0.2 mm	0.75 m		71	군영	0.2 mm	0.4 m	
18	군영	0.2 mm	0.5 m		72	군영	0.2 mm	0.4 m	
19	군영	0.2 mm	0.4 m		73				
20	군영	0.2 mm	0.5 m		74				
21	군영	0.2 mm	0.75 m		75				
22	군영	0.2 mm	0.4 m		76				
23	군영	0.2 mm	0.4 m		77				
24	군영	0.2 mm	0.75 m		78				
25	군영	0.2 mm	0.4 m		79				
26	군영	0.2 mm	0.75 m		80				
27	군영	0.2 mm	0.4 m		81				
28	군영	0.2 mm	0.4 m		82				
29	군영	0.2 mm	0.4 m		83				
30	군영	0.2 mm	0.75 m		84				
31	군영	0.2 mm	0.4 m		85				
32	군영	0.2 mm	0.75 m		86				
33	장계부 군영	0.2 mm	0.3 m		87				
34	군영	0.2 mm	0.5 m		88				
35	장계부 군영	0.2 mm	0.3 m		89				
36	군영	0.2 mm	0.5 m		90				
37	군영	0.2 mm	0.4 m		91				
38	군영	0.2 mm	0.5 m		92				
39	군영	0.2 mm	0.5 m		93				
40	군영	0.2 mm	0.4 m		94				
41	군영	0.2 mm	0.4 m		95				
42	군영	0.2 mm	0.4 m		96				
43	군영	0.2 mm	0.4 m		97				
44	군영	0.2 mm	0.4 m		98				
45	군영	0.2 mm	0.4 m		99				
46	군영	0.2 mm	0.4 m		100				
47	군영	0.2 mm	0.4 m		101				
48	군영	0.2 mm	0.5 m		102				
49	군영	0.2 mm	0.5 m		103				
50	군영	0.2 mm	0.4 m		104				
51	군영	0.2 mm	0.5 m		105				
52	군영	0.2 mm	0.4 m		106				
53	군영	0.2 mm	0.4 m		107				
54	군영	0.2 mm	0.5 m		108				